

**Многоквартирный жилой дом средней этажности в
г. Абакане по ул. Арбан,10
(I очередь строительства в осях 7-14).**

ПРОЕКТНАЯ ДОКУМЕНТАЦИЯ

Раздел 3.


Архитектурные решения.

02-20-АР

Том 3

Абакан, 2020 г.

ПЛАН 1-го ЭТАЖА 4ой БЛОК-СЕКЦИИ (оси 7-8)

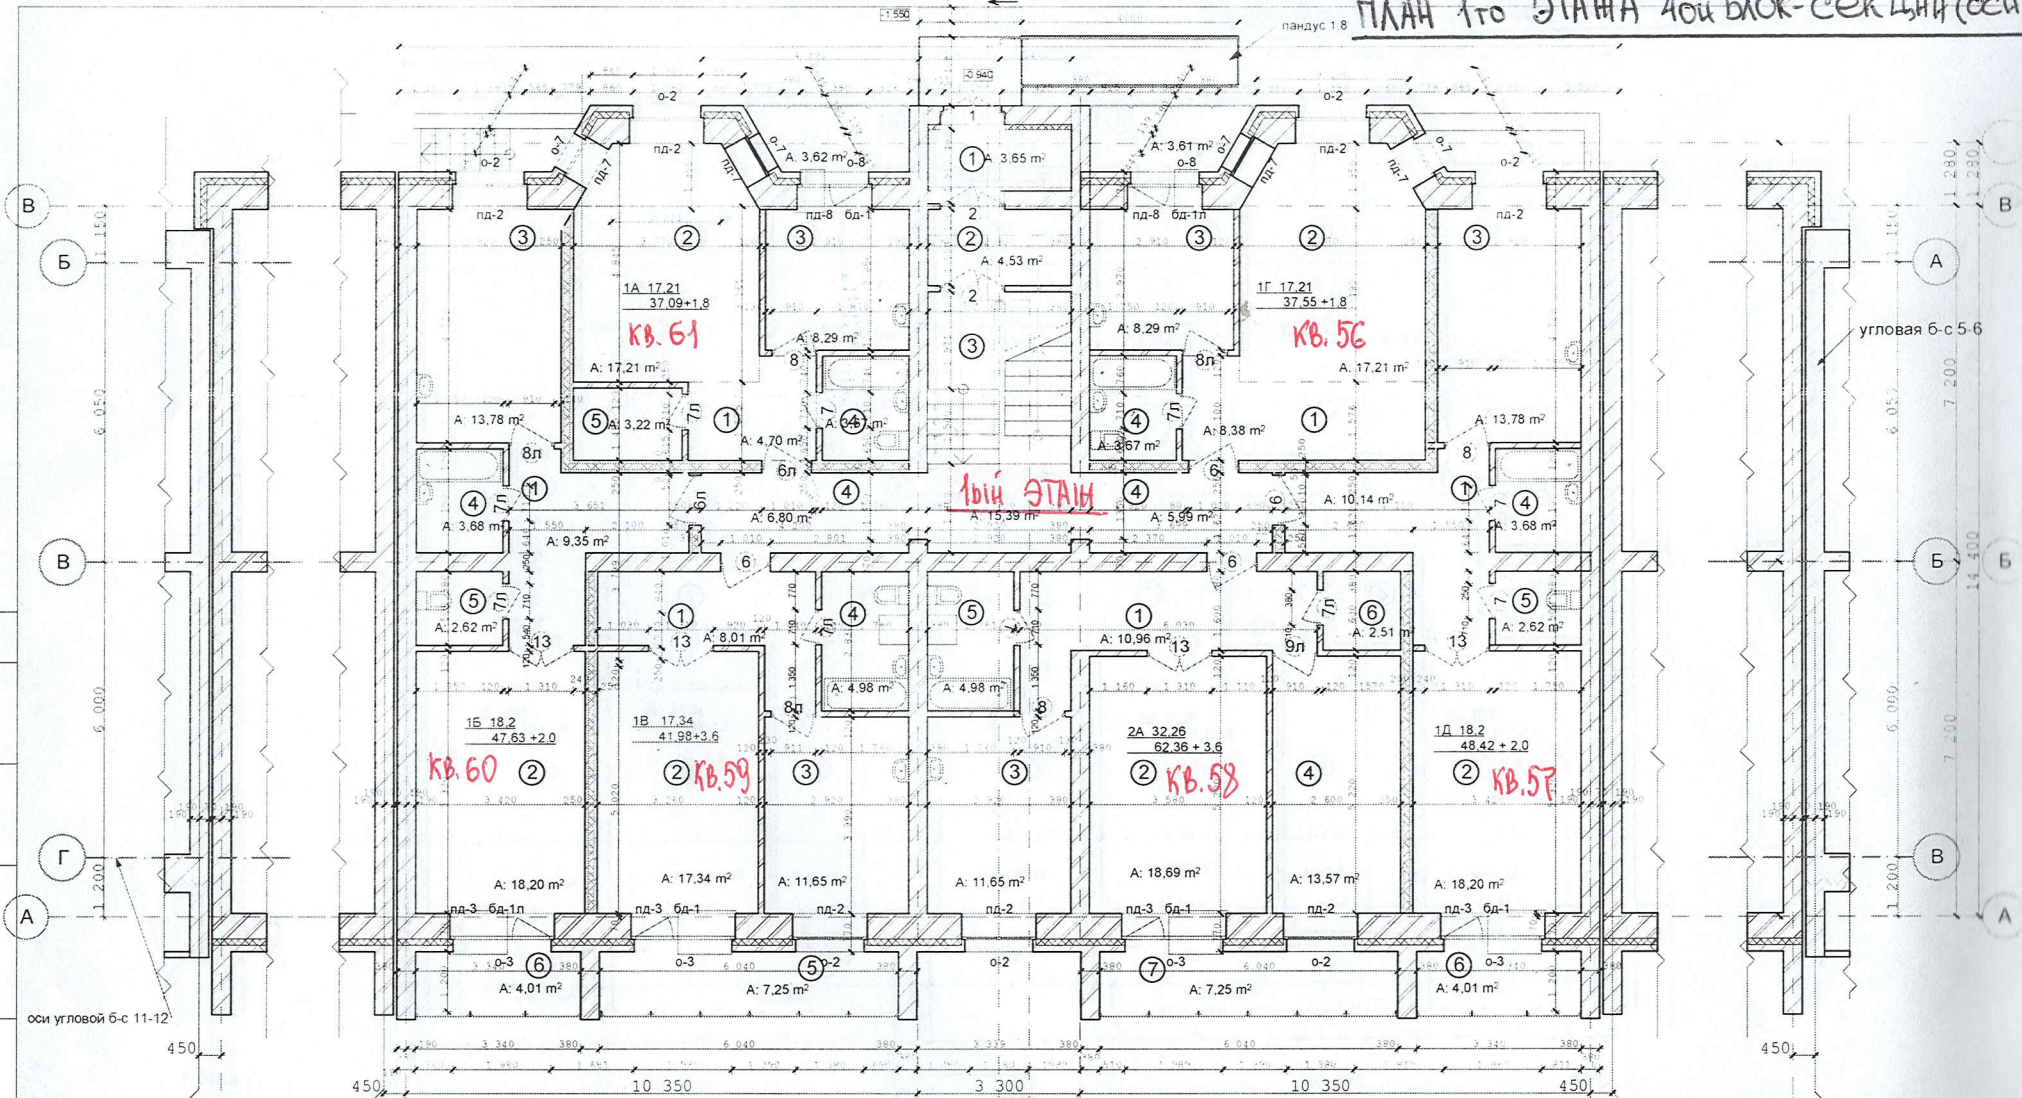

4ой блок-секция


Утепление ограждающих конструкций входных тамбуров, см. лист КР-75

- Кирпич 120 мм
- Гипс 40 мм
- Гипс 50 мм



					02-20	АР
					Многоквартирный жилой дом средней этажности в г. Абакане по ул. Арбан, 10. (I очередь строительства в осях 7-14).	
изм.	кол.	лист	№ док.	подпись	дата	стадия лист листов
Н.Контроль	Колегов					5-ти этажная рядовая блок-секция в осях 7-8,9-10
Архитек	Федорченко			Однокурцев		п 4
План 1-го этажа						ООО ПБ"Ф-Проект"

ПЛАН 2ГО ЭТАЖА ЧОЙ БЛОК-СЕКЦИИ (ОСИ 7-8)

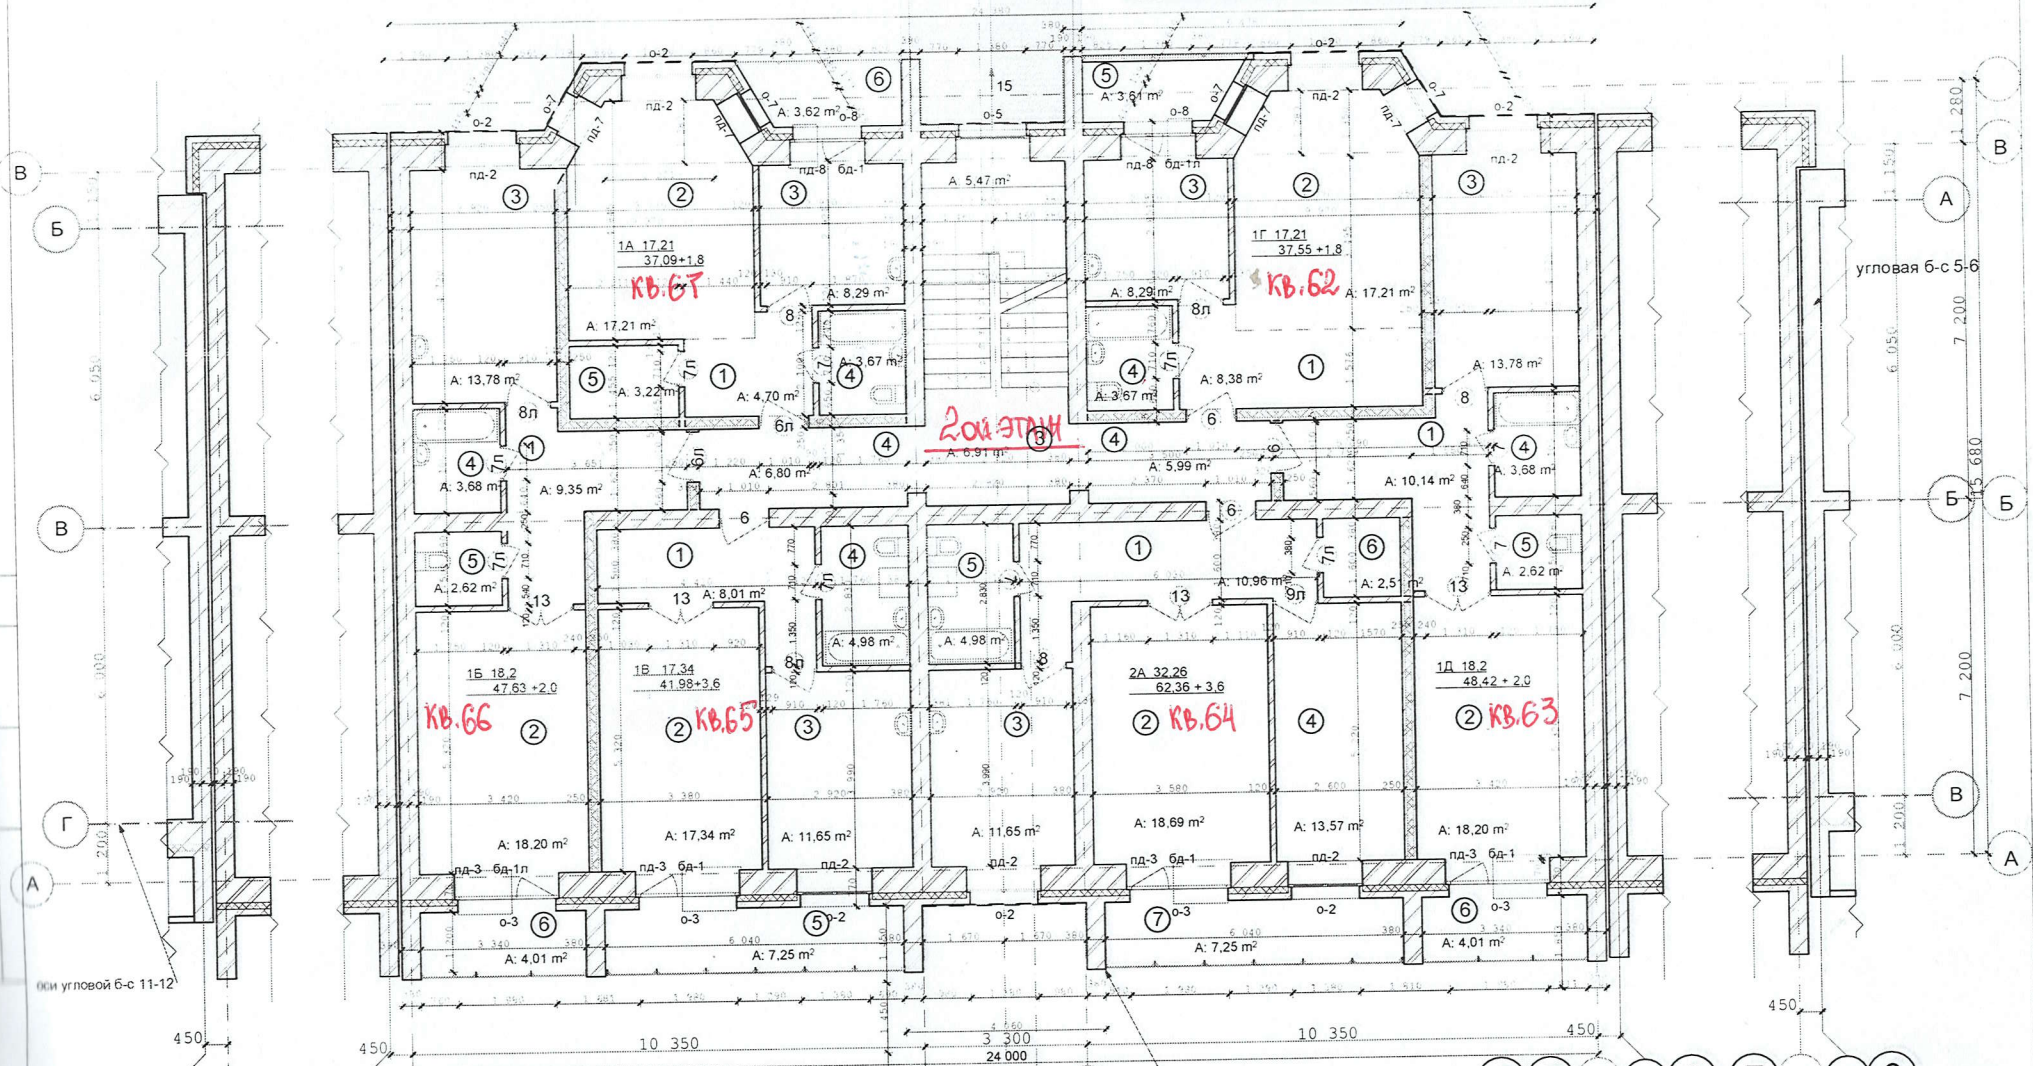

ЧОЙ БЛОК-СЕКЦИЯ


	Кирпич	120 мм
	Гипс	40 мм
	Гипс	510 мм
	Железобетонная плита	40 мм
	Железобетонная плита	40 мм



				02-20	АР
Многоквартирный жилой дом средней этажности в г. Абакане по ул. Арбан, 10. (1 очередь строительства в осях 7-14).					
изм.	кол.	лист	№ док.	подпись	дата
Н.Контроль	Колегов				
ГИП	Федорченко				
Архитек	Однокурцев				
5-ти этажная рядовая блок-секция в осях 7-8,9-10					стадия лист листов
План типового этажа					п 5
					ООО ПБ"Ф-Проект"

ПЛАН 3го ЭТАНА 4ой БЛОК-СЕКЦИИ (ОСИ 7-8)

12

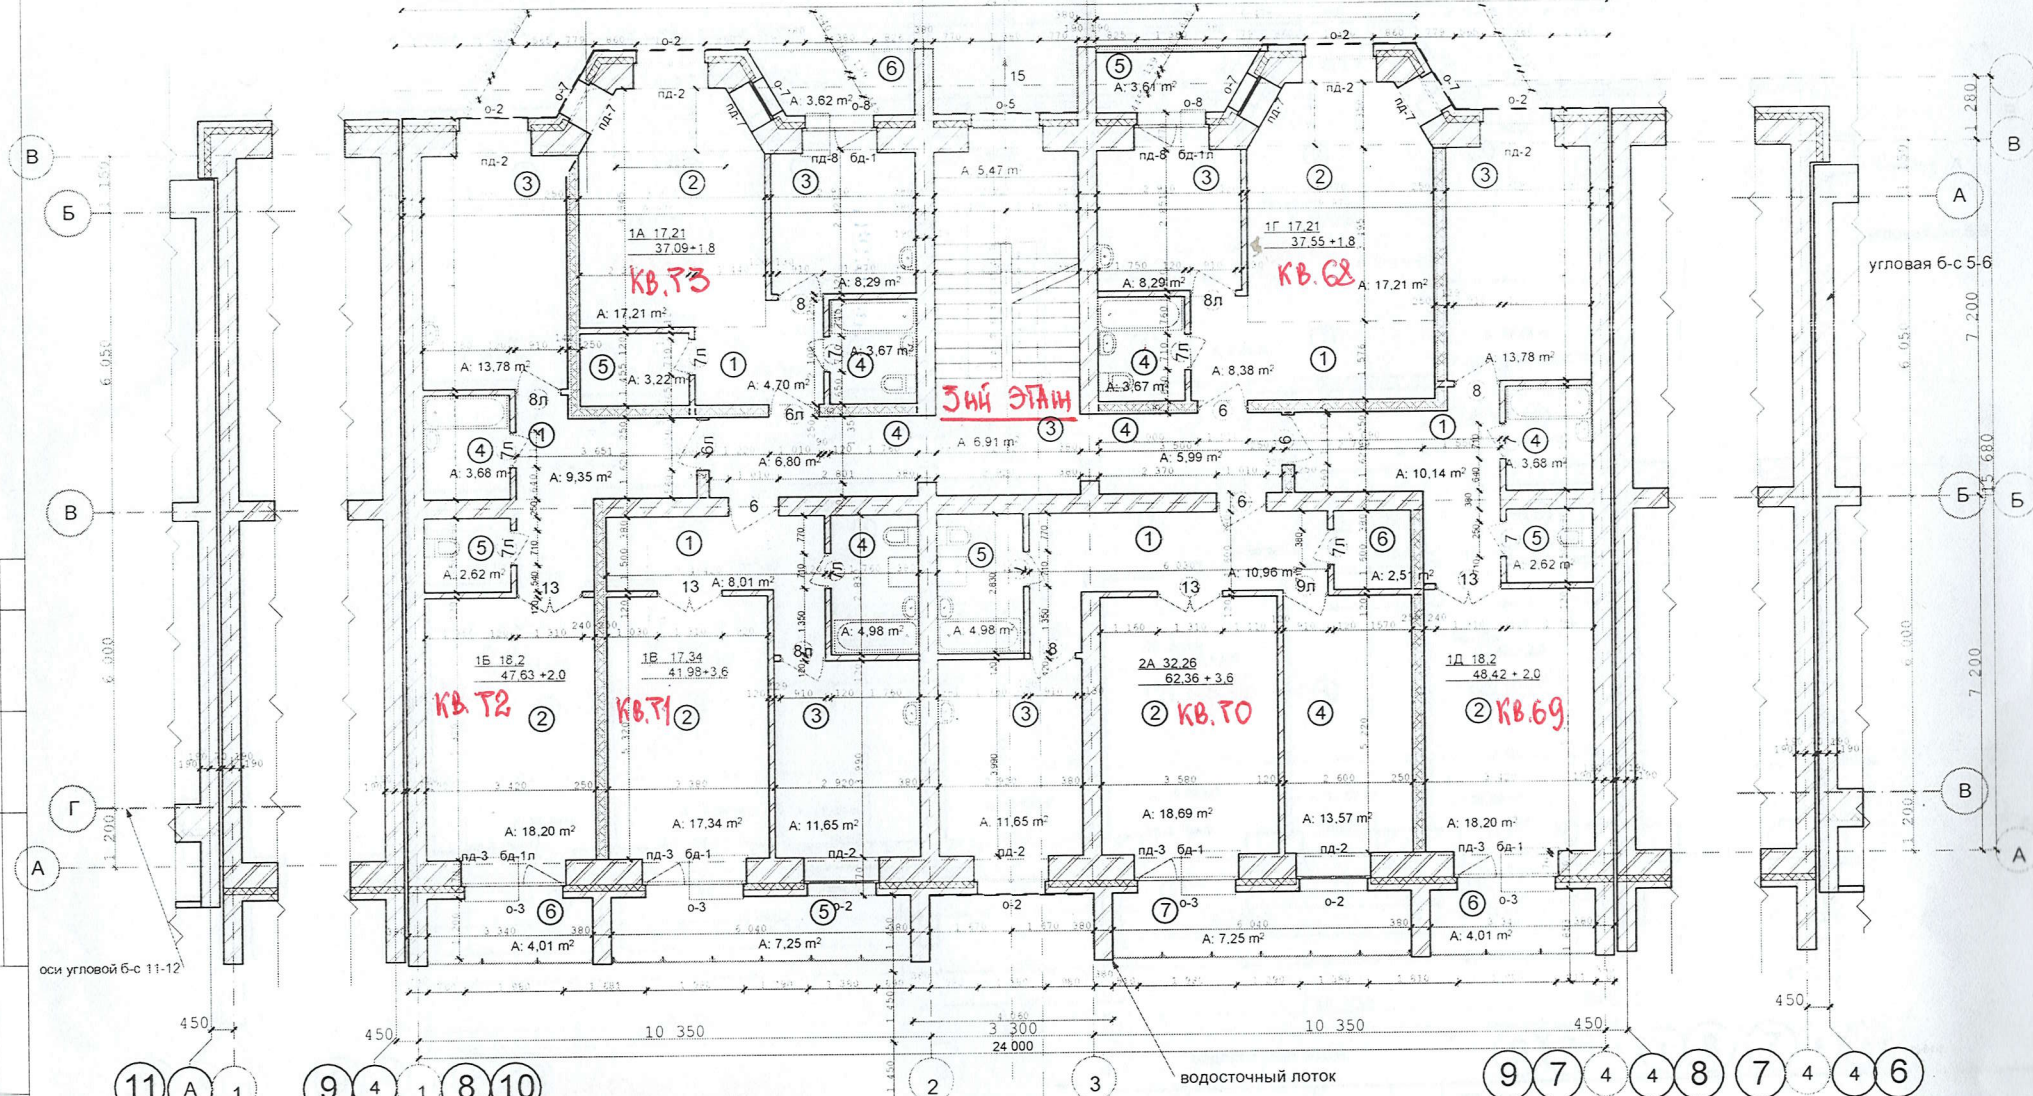

4ой БЛОК-СЕКЦИЯ


Условные обозначения

	Кирпич	120 мм
	Бетон	400 мм
	Бетон	510 мм
	Железобетонная плита	400 мм
	Бетон	200 мм



02-20					АР			
Многоквартирный жилой дом средней этажности в г. Абакане по ул. Арбан, 10. (1 очередь строительства в осях 7-14).								
изм.	кол.	лист	№ док.	подпись	дата	5-ти этажная рядовая блок-секция в осях 7-8, 9-10		
Н.Контроль	Колегов					п	5	
ГИП	Федорченко							
Архитек	Однокурцев					ООО ПБ"Ф-Проект"		
План типового этажа								

ПЛАН 4го ЭТАЖА 4ой БЛОК-СЕКЦИИ (ОСИ 7-8)

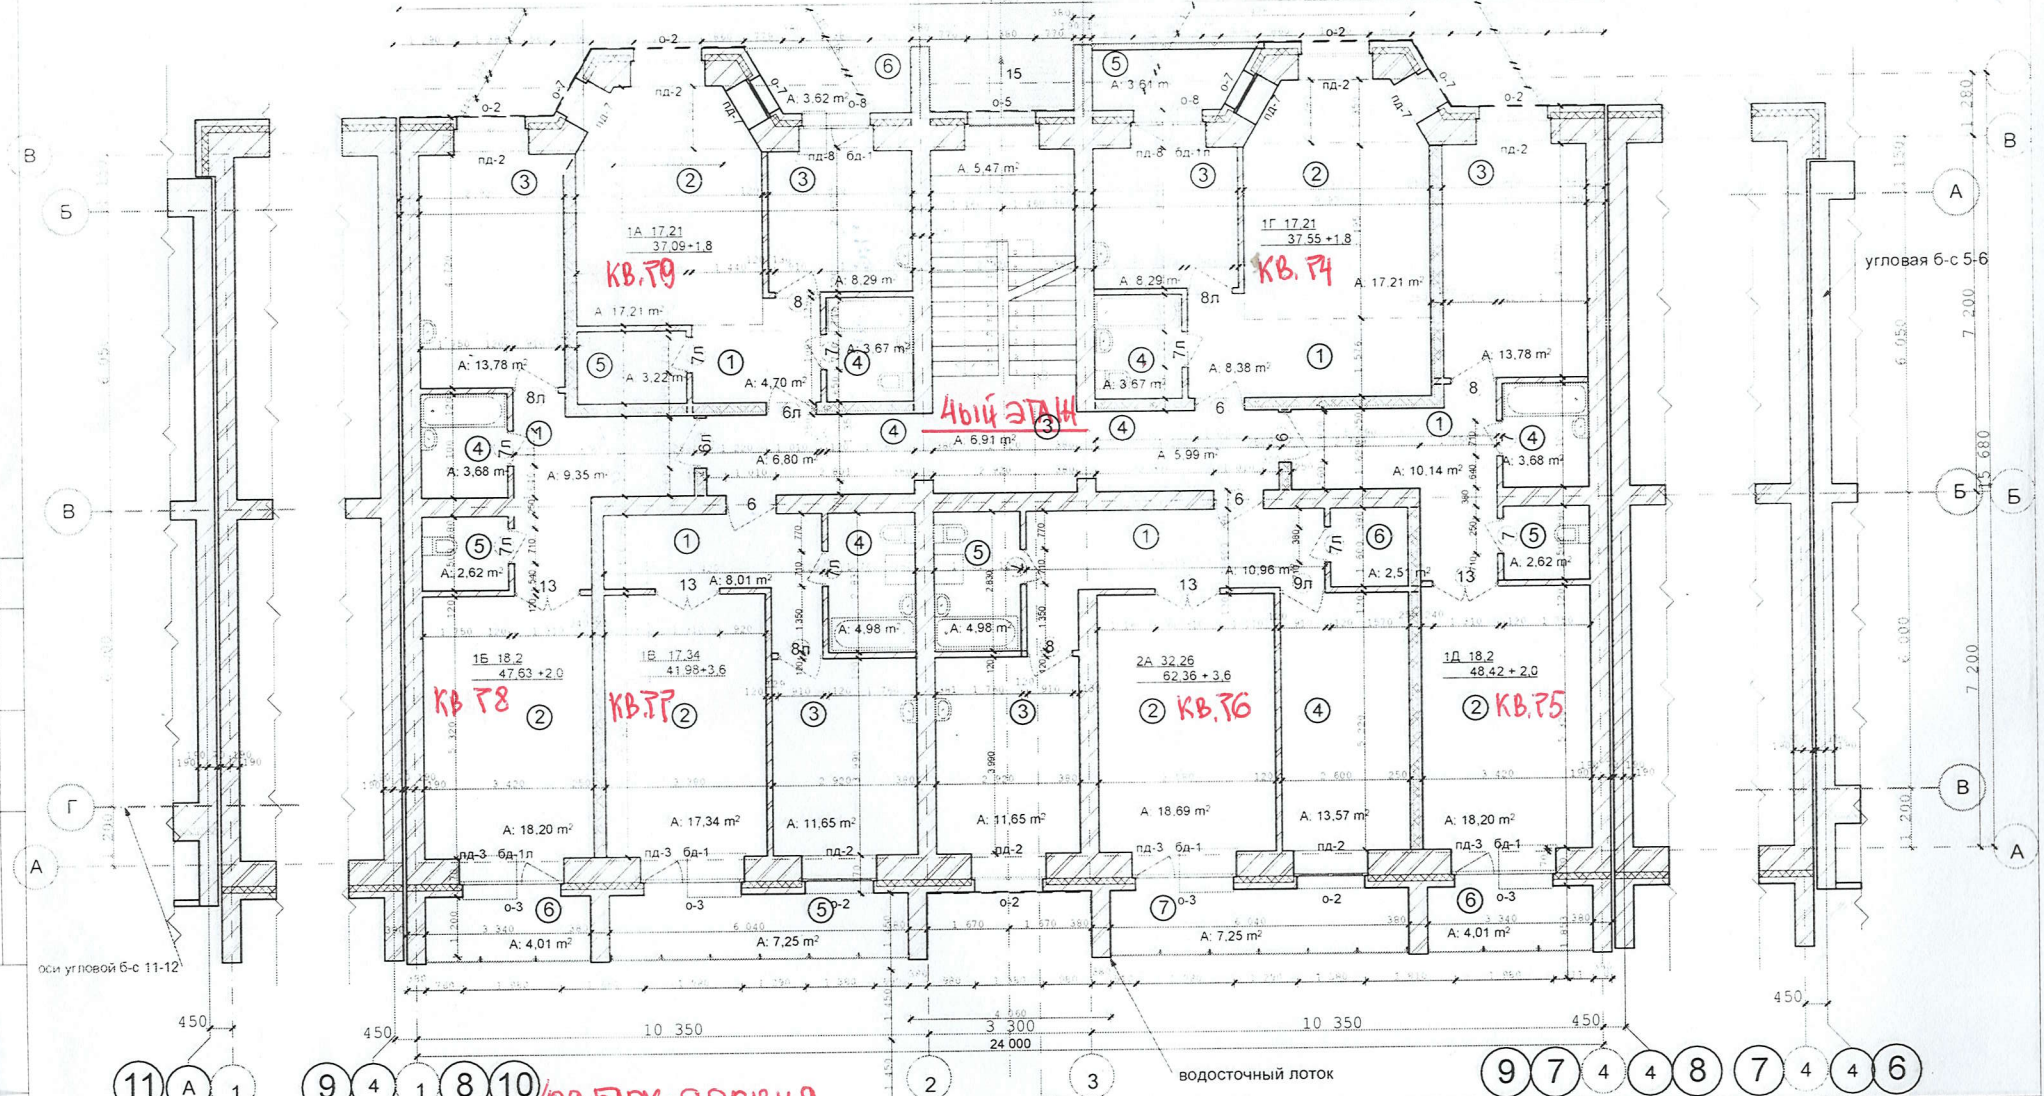


Условные обозначения:

	Кирпич	120 мм
	Гипс	50 мм
	Гипс	510 мм
	Утеплитель	50 мм



изм.	коп.	лист	№ док.	подпись	дата	02-20	АР		
Многоквартирный жилой дом средней этажности в г. Абакане по ул. Арбан, 10. (1 очередь строительства в осях 7-14).							стадия	лист	листов
Н. Контроль: Колегов							п	5	
ГИП: Федорченко									
Архитек: Однокурцев									
План типового этажа							ООО ПБ"Ф-Проект"		

ПЛАН 5-ГО ЭТАЖА ЧОЯ БЛОК-СЕКЦИИ (ОСИ 7-8)

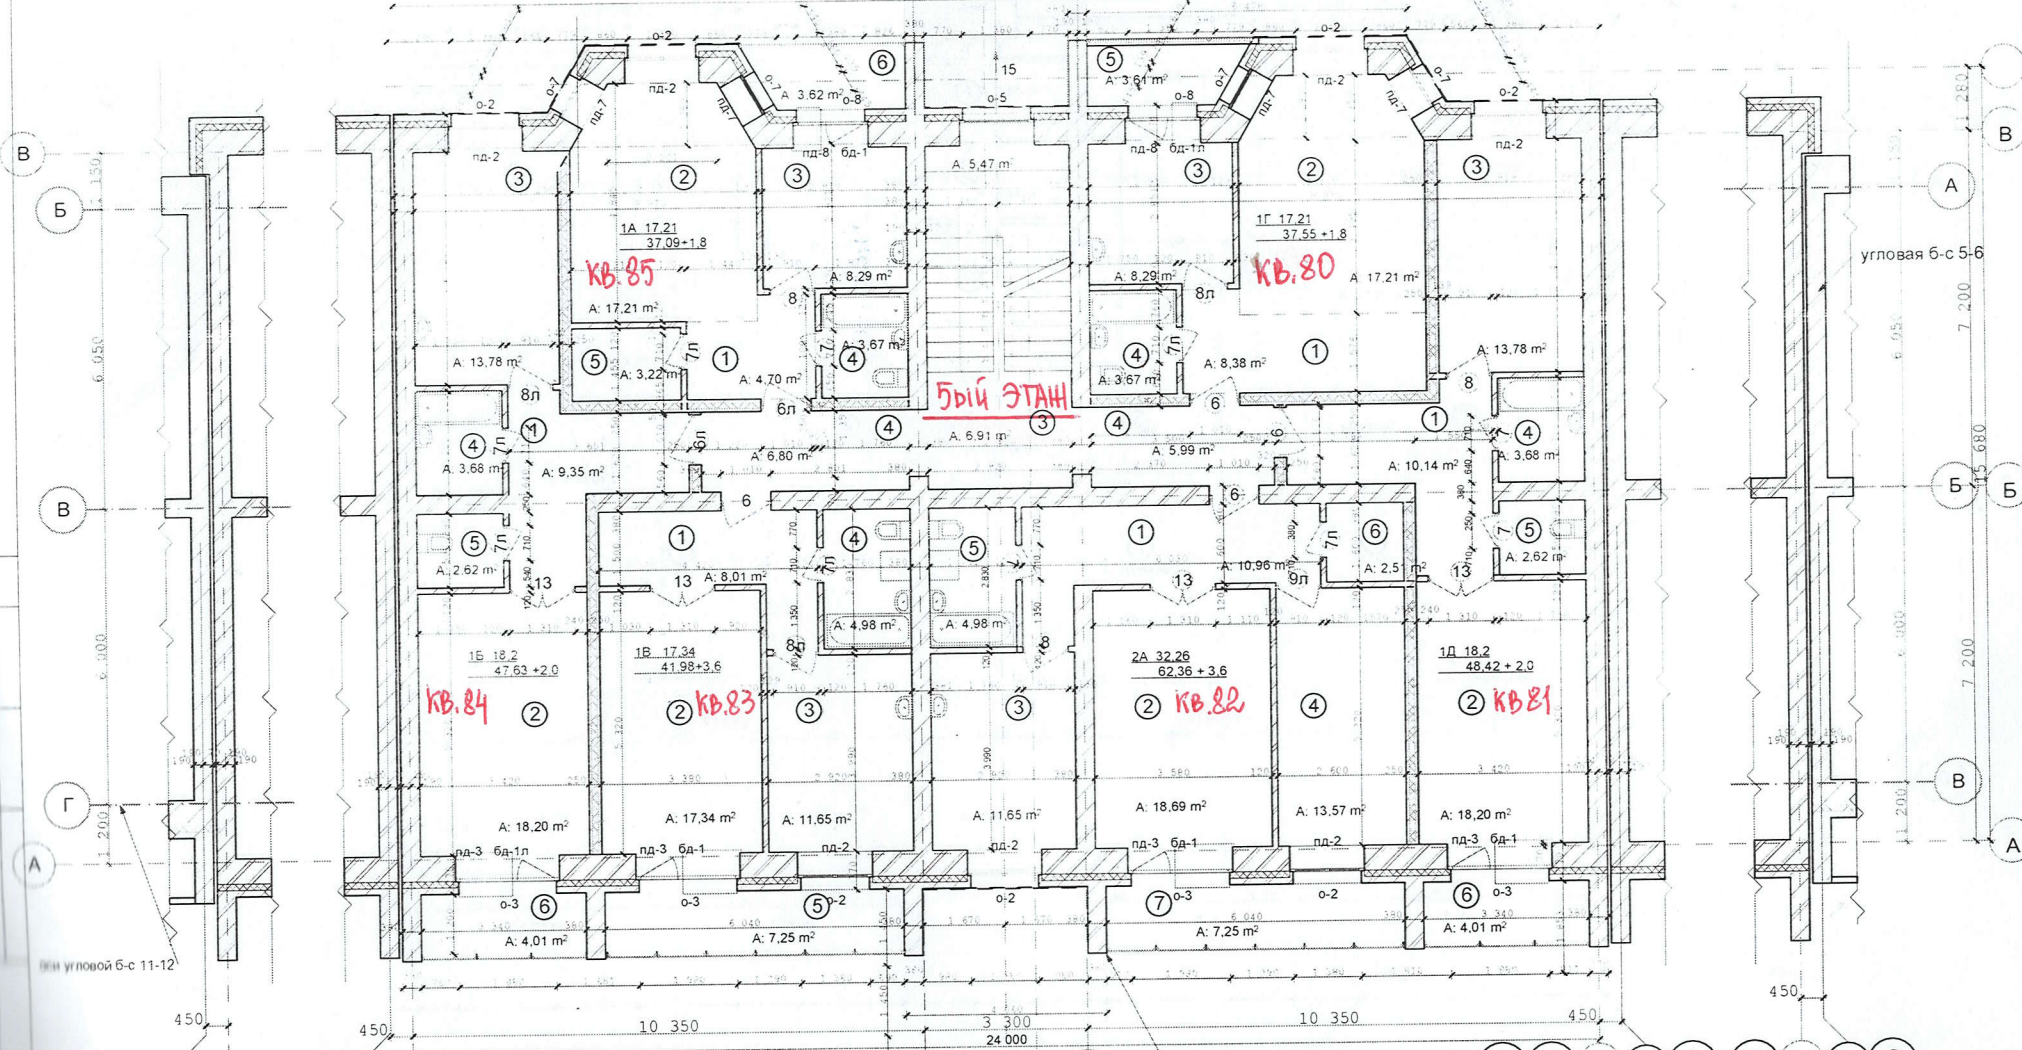

ЧОЯ БЛОК-СЕКЦИЯ

	Кирпич	120 мм
	Гипс	< 1 мм
	Гипс	510 мм
	Железобетон	41 мм
	Гипс	41 мм



				02-20	АР
				Многоквартирный жилой дом средней этажности в г. Абакане по ул. Арбан, 10. (1 очередь строительства в осях 7-14).	
изм.	кол.	лист	№ док.	подпись	дата
Н Контроль	Колегов				
ГИП	Федорченко				
Архитек	Однокурцев				
				5-ти этажная рядовая блок-секция в осях 7-8, 9-10	стадия лист листов
				План типового этажа	п 5
				ООО П"Ф-Проект"	