



ПЛАН 1-ЭТАНА Бой БЛОК-СЕКЦИЯ (ОСИ 9-10)

15

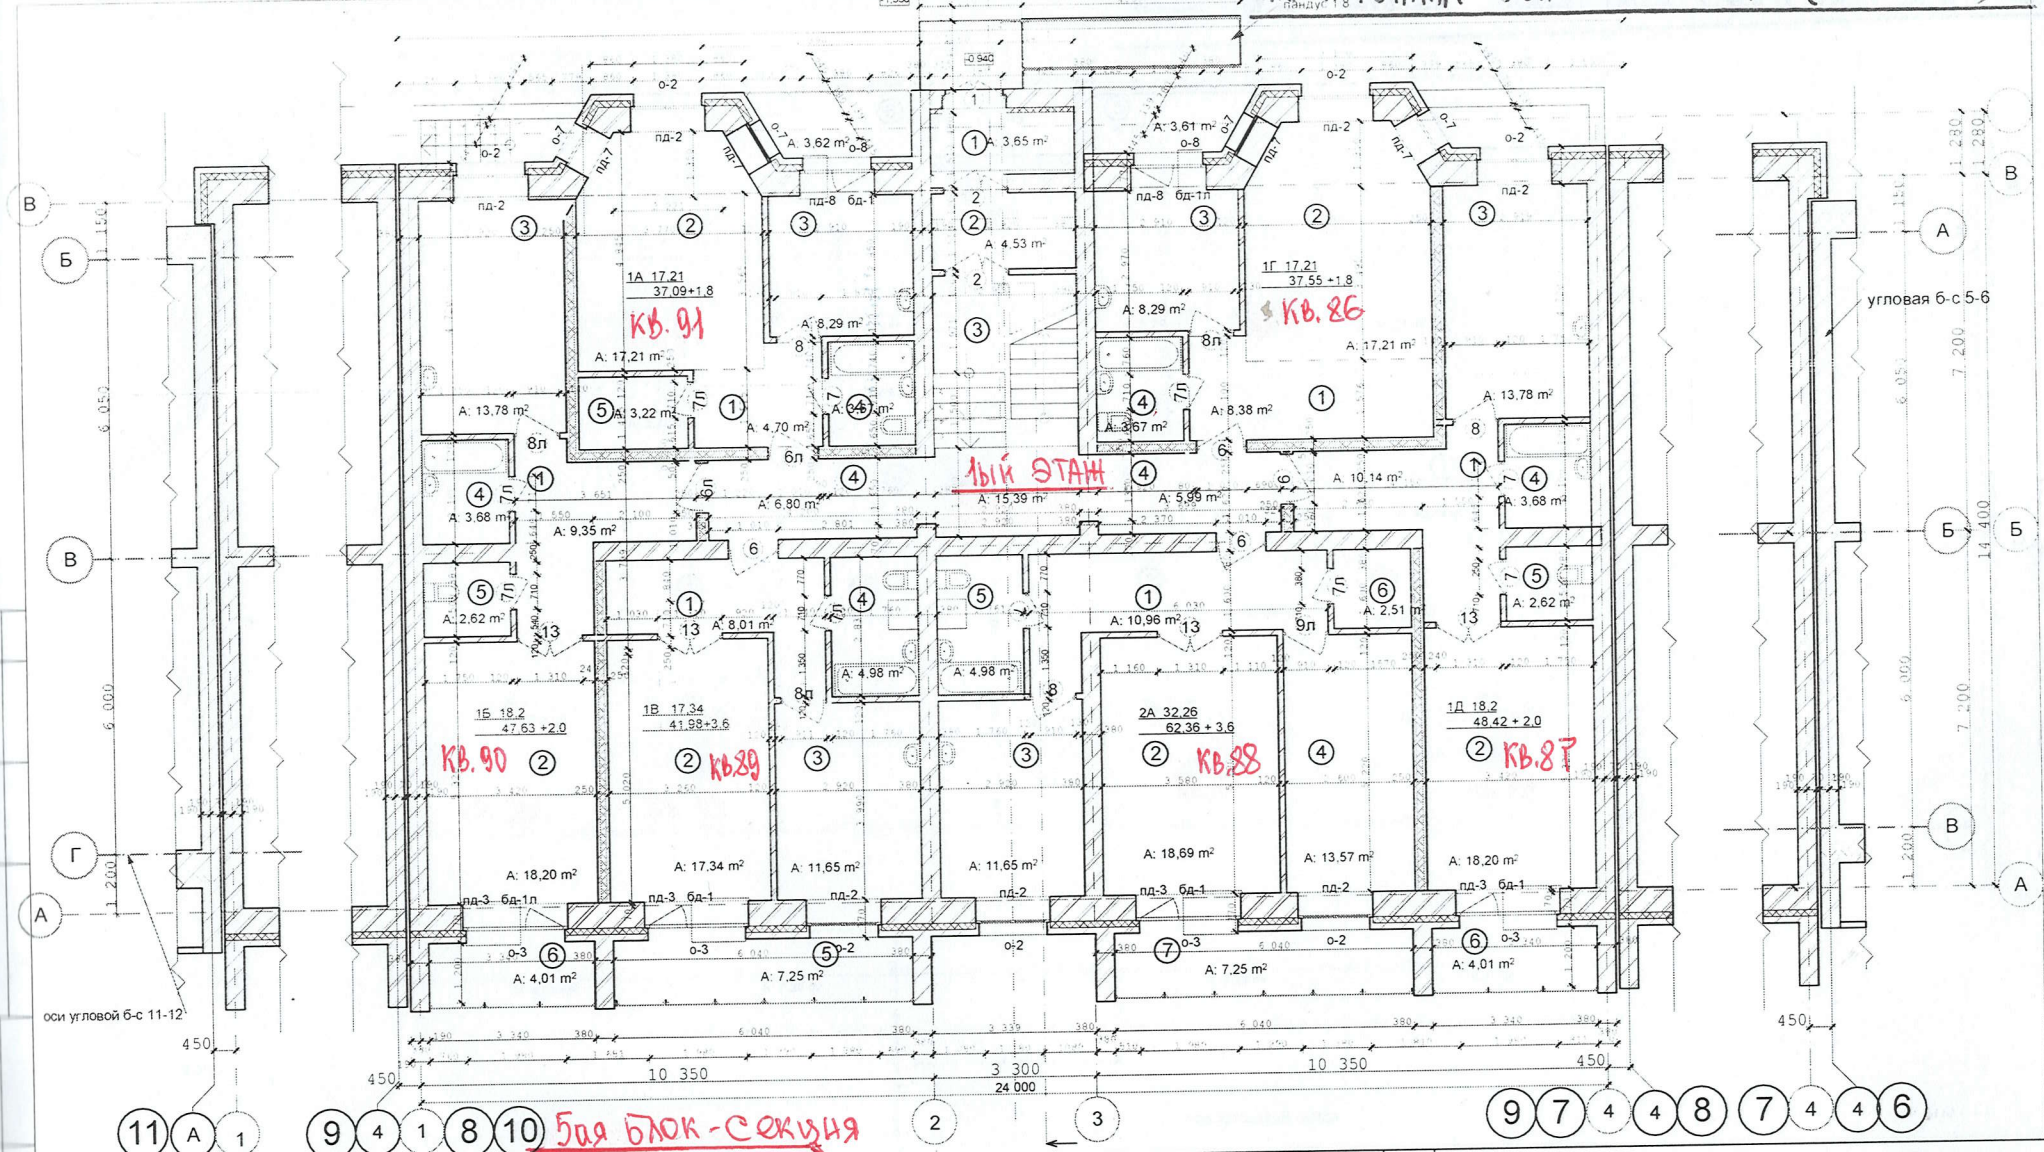


Утепление ограждающих конструкций входных тамбуров, см. лист КР-75

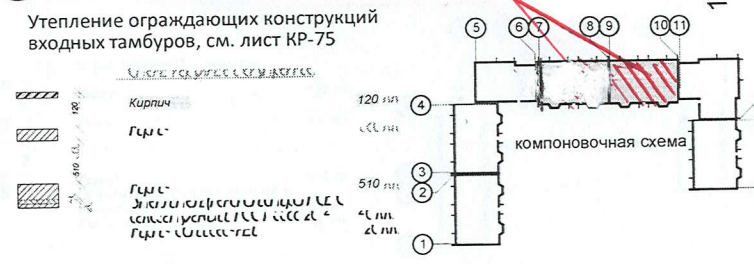

				02-20	АР
Многоквартирный жилой дом средней этажности в г. Абакане по ул. Арбан, 10. (1 очередь строительства в осях 7-14).					
изм.	кол.	лист	№ док.	подпись	дата
Н.Контроль	Колегов			<i>[Signature]</i>	
ГИП	Федорченко			<i>[Signature]</i>	
Архитек	Однокурцев			<i>[Signature]</i>	
План 1-го этажа					стадия лист листов
					п 4
					ООО ПБ"Ф-Проект"


ПЛАН 2ГО ЭТАЖА 5ой БЛОК-СЕКЦИИ (ОСН 9-10)

16

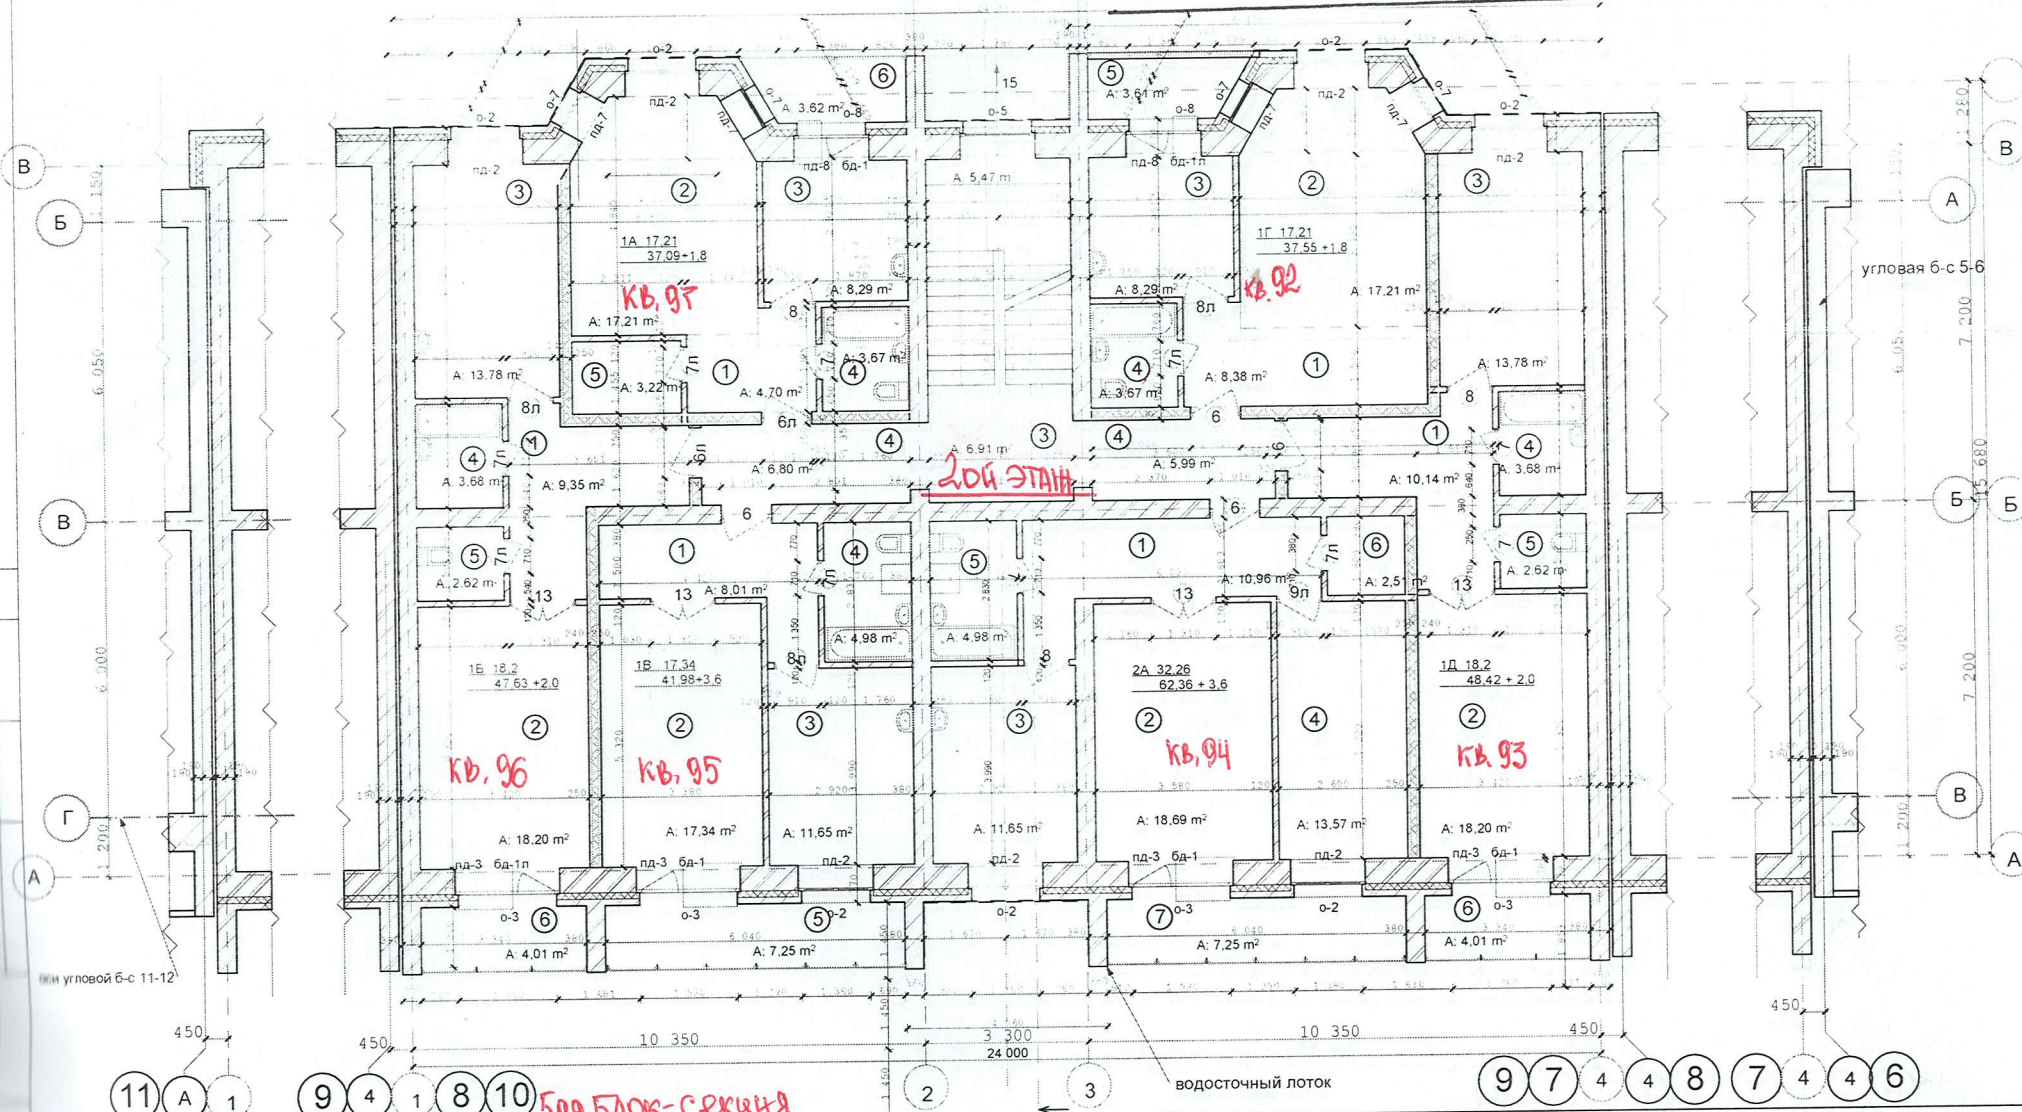

Условные обозначения:


	Кирпич	120 мм
	Гипс	40 мм
	Бетон	510 мм
	Арматура	4 мм, 2 мм

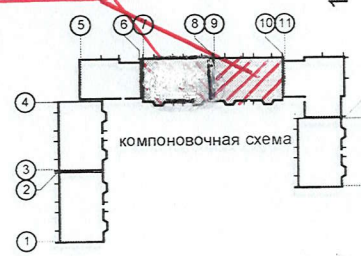

				02-20	АР
				Многоквартирный жилой дом средней этажности в г. Абакане по ул. Арбан. 10. (1 очередь строительства в осях 7-14).	
изм.	кол.	лист	№ док.	подпись	дата
Н.Контроль	Колегов				
ГИП	Федорченко				
Архитек	Однокурцев				
				5-ти этажная рядовая блок-секция в осях 7-8, 9-10	стадия лист листов п 5
				План типового этажа	ООО ПБ"Ф-Проект"


ПЛАН 3го ЭТАЖА 5ой БЛОК-СЕКЦИИ (ОСН 9-10)

17

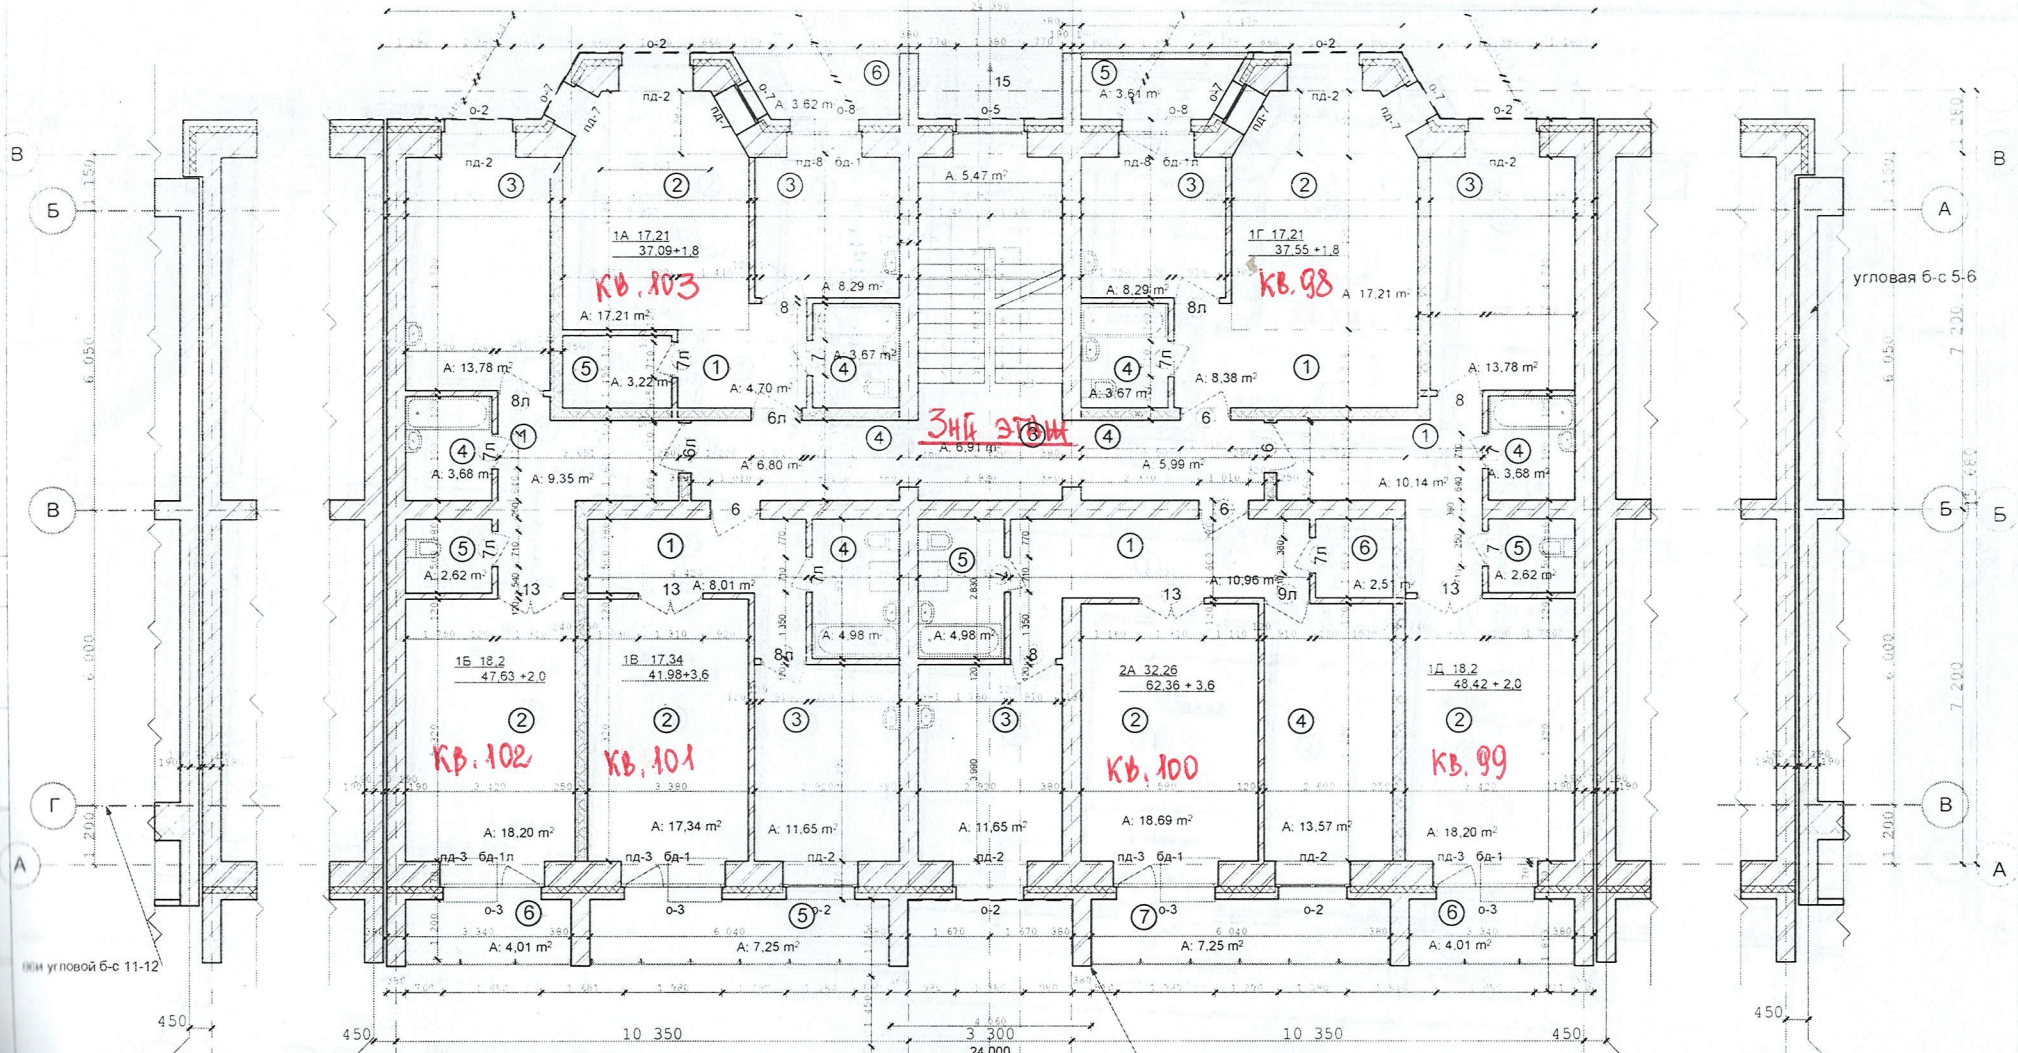

11 А 1 10 9 4 1 8 10 **5ой блок-секция** 2 3 водосточный лоток 9 7 4 4 8 7 4 4 6


	Кирпич	120 мм
	Гипс	40 мм
	Бетон	510 мм
	Железобетонная плита	40 мм
	Железобетонная плита	40 мм

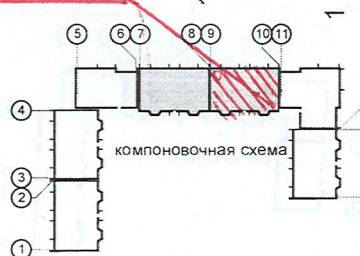

				02-20	АР
Многоквартирный жилой дом средней этажности в г. Абакане по ул. Арбан, 10. (I очередь строительства в осях 7-14).					
изм.	кол.	лист	№ док.	подпись	дата
Н.Контроль	Колегов				
ГИП	Федорченко				
Архитек	Однокурцев				
				стадия	лист
				П	5
				5-ти этажная рядовая блок-секция в осях 7-8, 9-10	листов
				План типового этажа	ООО ПБ"Ф-Проект"

ПЛАН 4ГО ЭТАЖА БЛОК-СЕКЦИИ (ОСН 9-10)

18

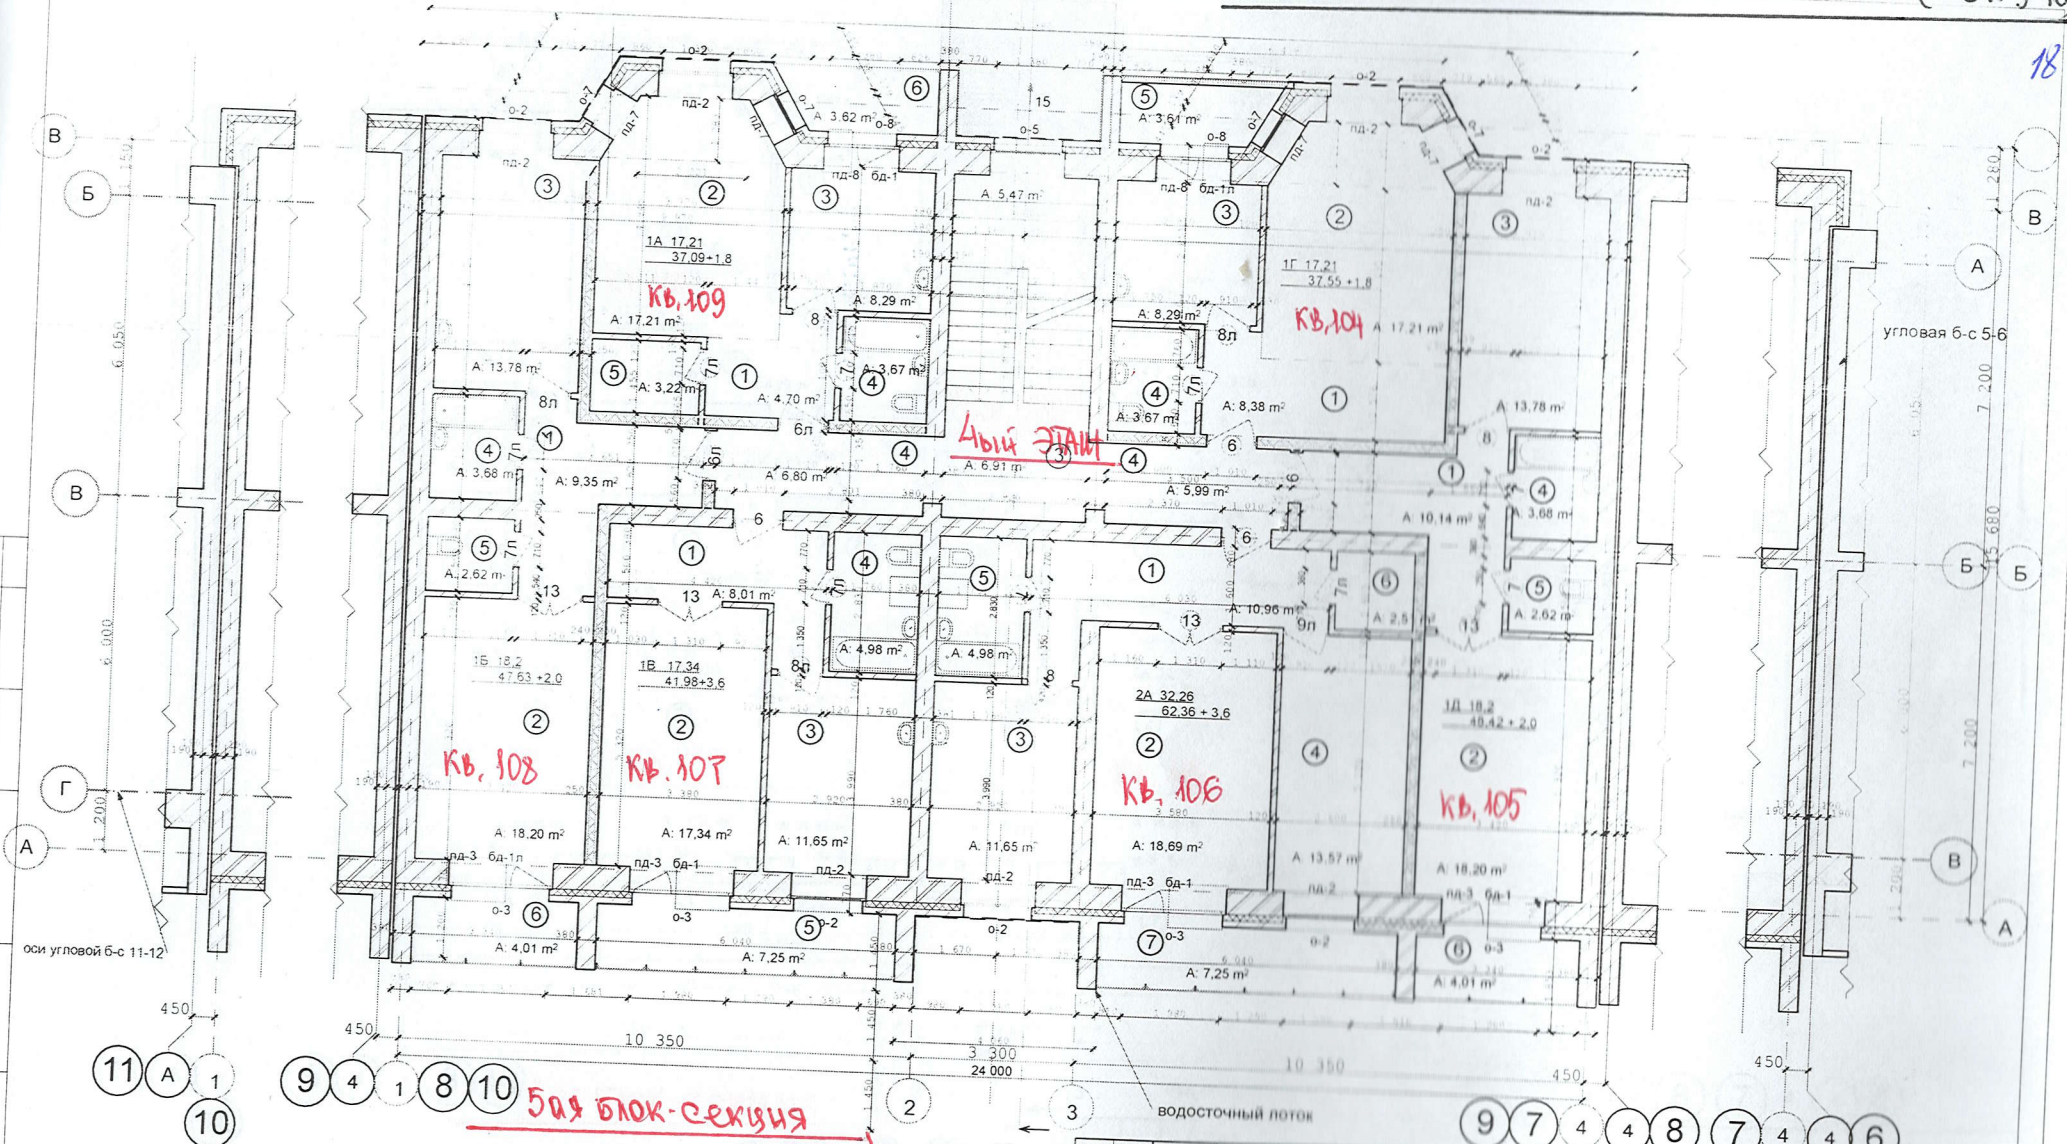


- УСТРОЙСТВО ПОТОЛКА И ПОВЕРХНОСТИ
- Кирпич 120 мм
 - Гипс 40 мм
 - Гипс 510 мм
 - Железобетонная плита 100 мм
 - Гипс-бетонная плита 40 мм
 - Гипс-бетонная плита 40 мм



изм.		лист		№ док.		подпись		дата	
Н.Контроль		Колегов		ГИП		Федоренко		Архитек	
02-20		АР		Многоквартирный жилой дом средней этажности в г. Абакане по ул. Арбан, 10. (1 очередь строительства в осях 7-14).					
5-ти этажная рядовая блок-секция в осях 7-8,9-10		стадия		лист		листов			
План типового этажа		п		5		ООО ПБ"Ф-Проект"			


ПЛАН 5го ЭТАЖА 5ой БЛОК-СЕКЦИИ (ОСН 9-10)

19

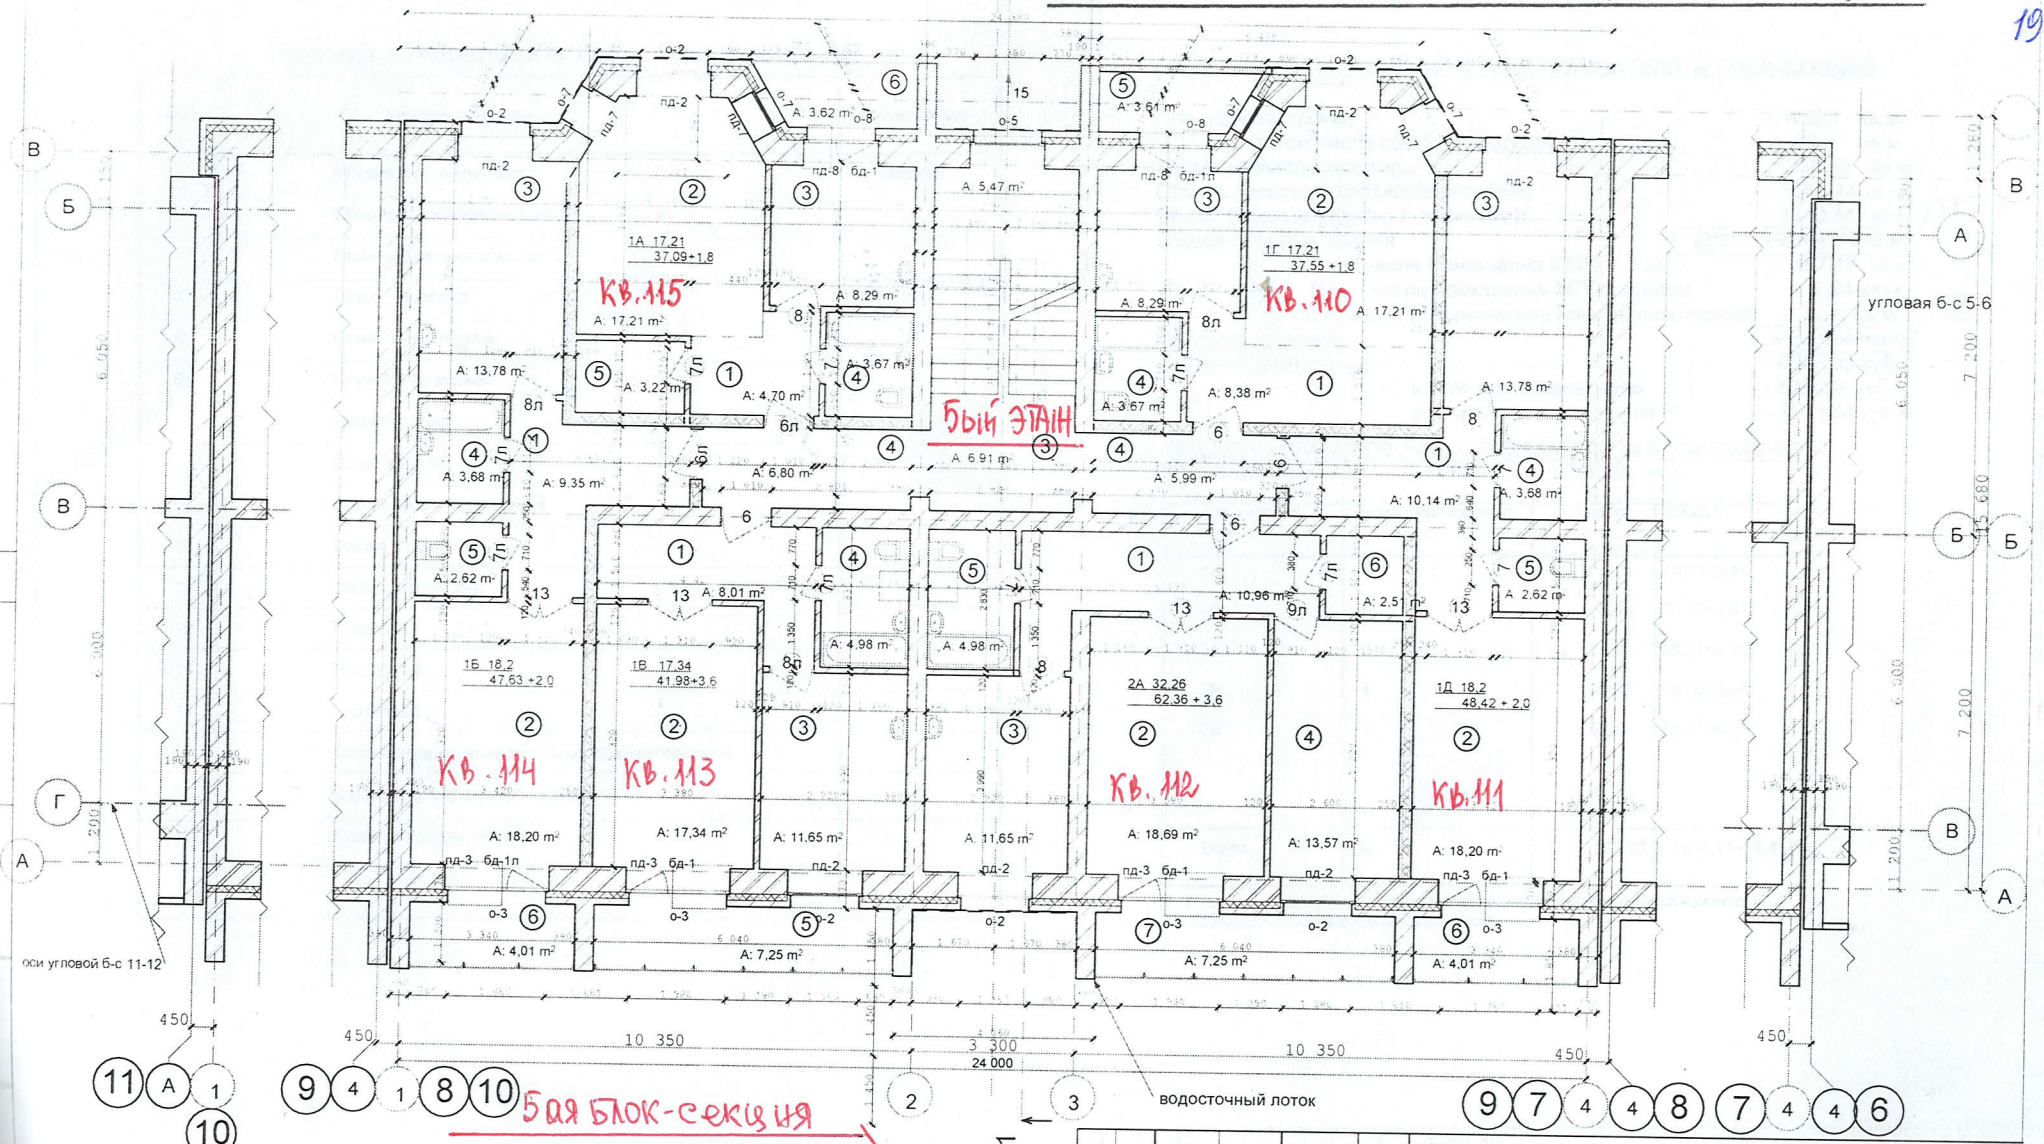

Условные обозначения:

	Кирпич	120 мм
	Гипс	125 мм
	Гипс	510 мм

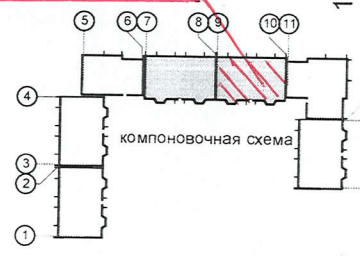

				02-20	АР
				Многоквартирный жилой дом средней этажности в г. Абакане по ул. Арбан, 10. (1 очередь строительства в осях 7-14).	
изм.	кол.	лист	№ док.	подпись	дата
Н Контроль	Колегов				
ГИП	Федорченко				
Архитек	Однокурцев				
				5-ти этажная рядовая блок-секция в осях 7-8, 9-10	стадия лист листов
					п 5
				План типового этажа	ООО ПБ"Ф-Проект"