


23

11-12

ПЛАН 1 ГО ЭТАНА БОЯ БЛОК-СЕКЦИИ (ОСИ 11-12)

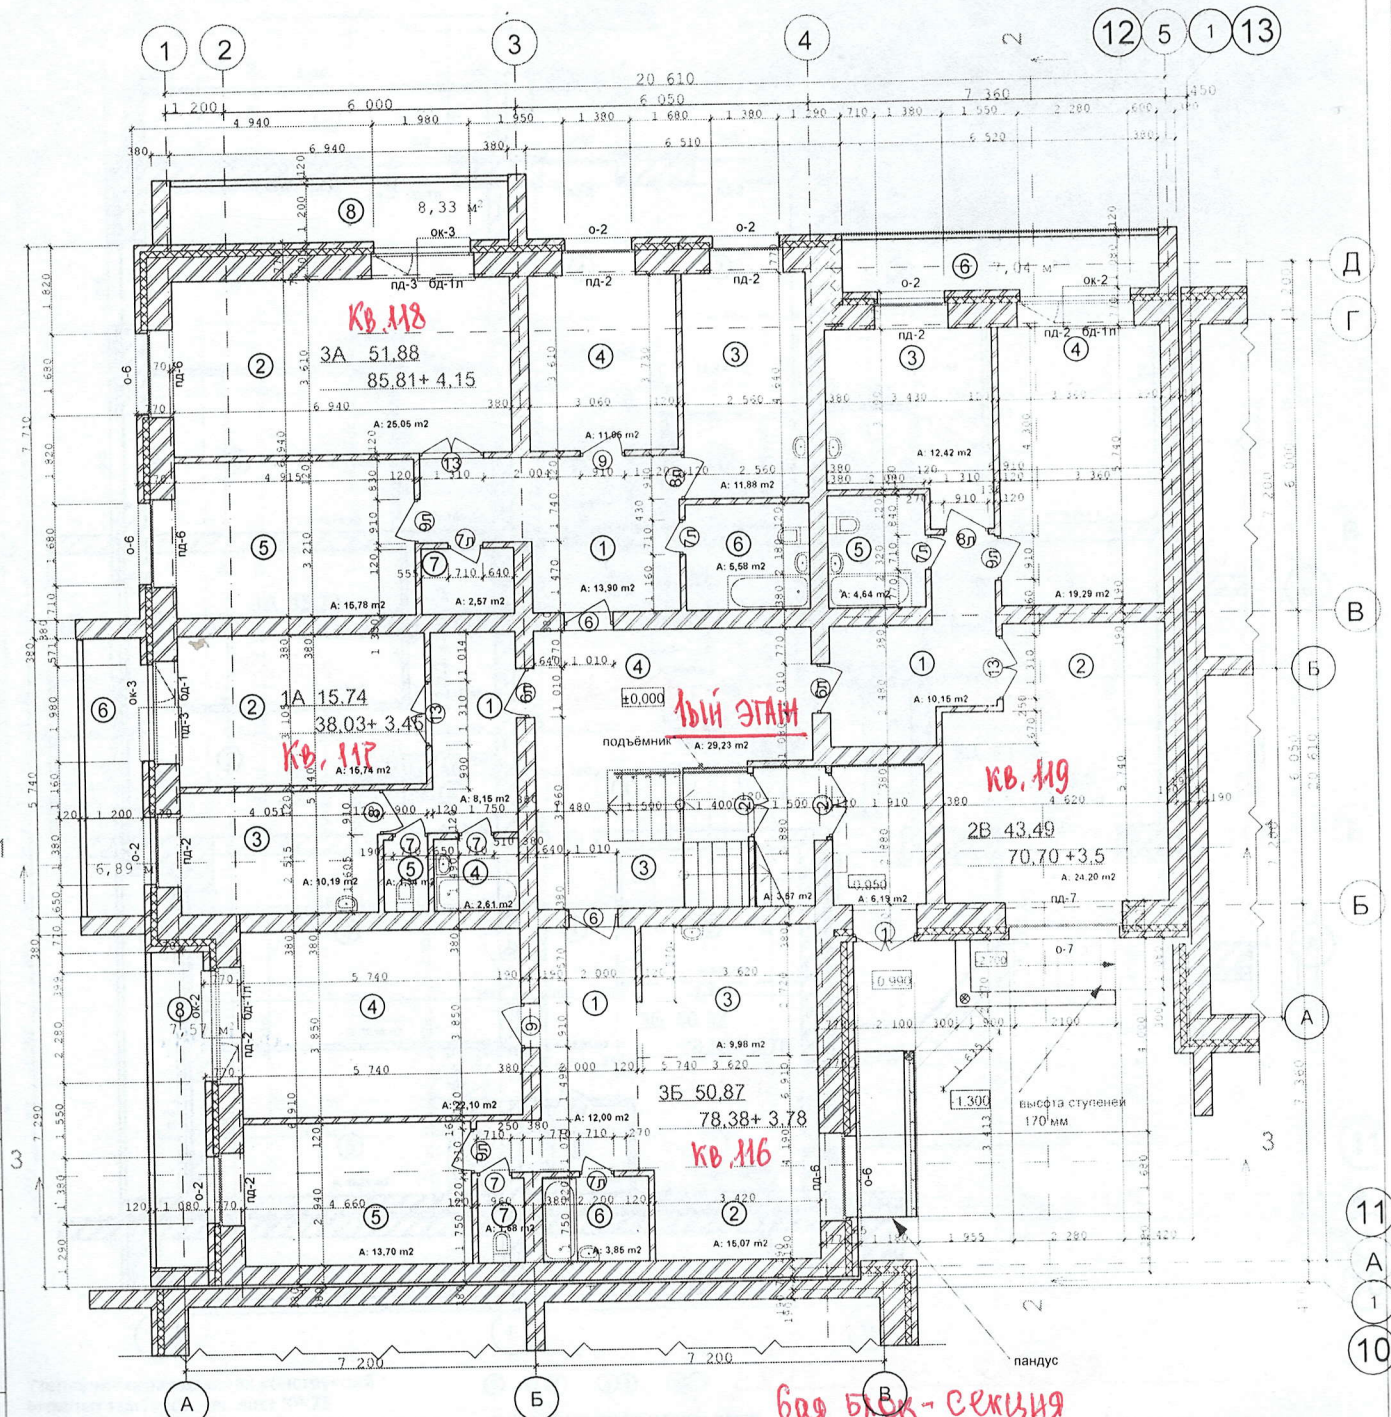

Утепление ограждающих конструкций входных тамбуров, см. лист КР-75
 Санитарные приборы и трубы крепить к полу

- Кирпич 120 мм
- ГПС 510 мм
- ГПС 510 мм




боя блок-секция

СОГЛАСОВАНО


Имя и подл. _____
 Подпись и дата _____
 Взамен и инв. N _____

				02-20	АР
				Многokвартирный жилой дом средней этажности в г. Абакане по ул. Арбан, 10. (1 очередь строительства в осях 7-14).	
изм.	кол.	лист	N док.	подпись	дата
				<i>[Signature]</i>	
Н. Контроль Колегов				5-ти этажная угловая блок-секция в осях 11-12	
ГИП Федорченко				стадия	лист
Архитект. Однокурцев				п	4
				листов	

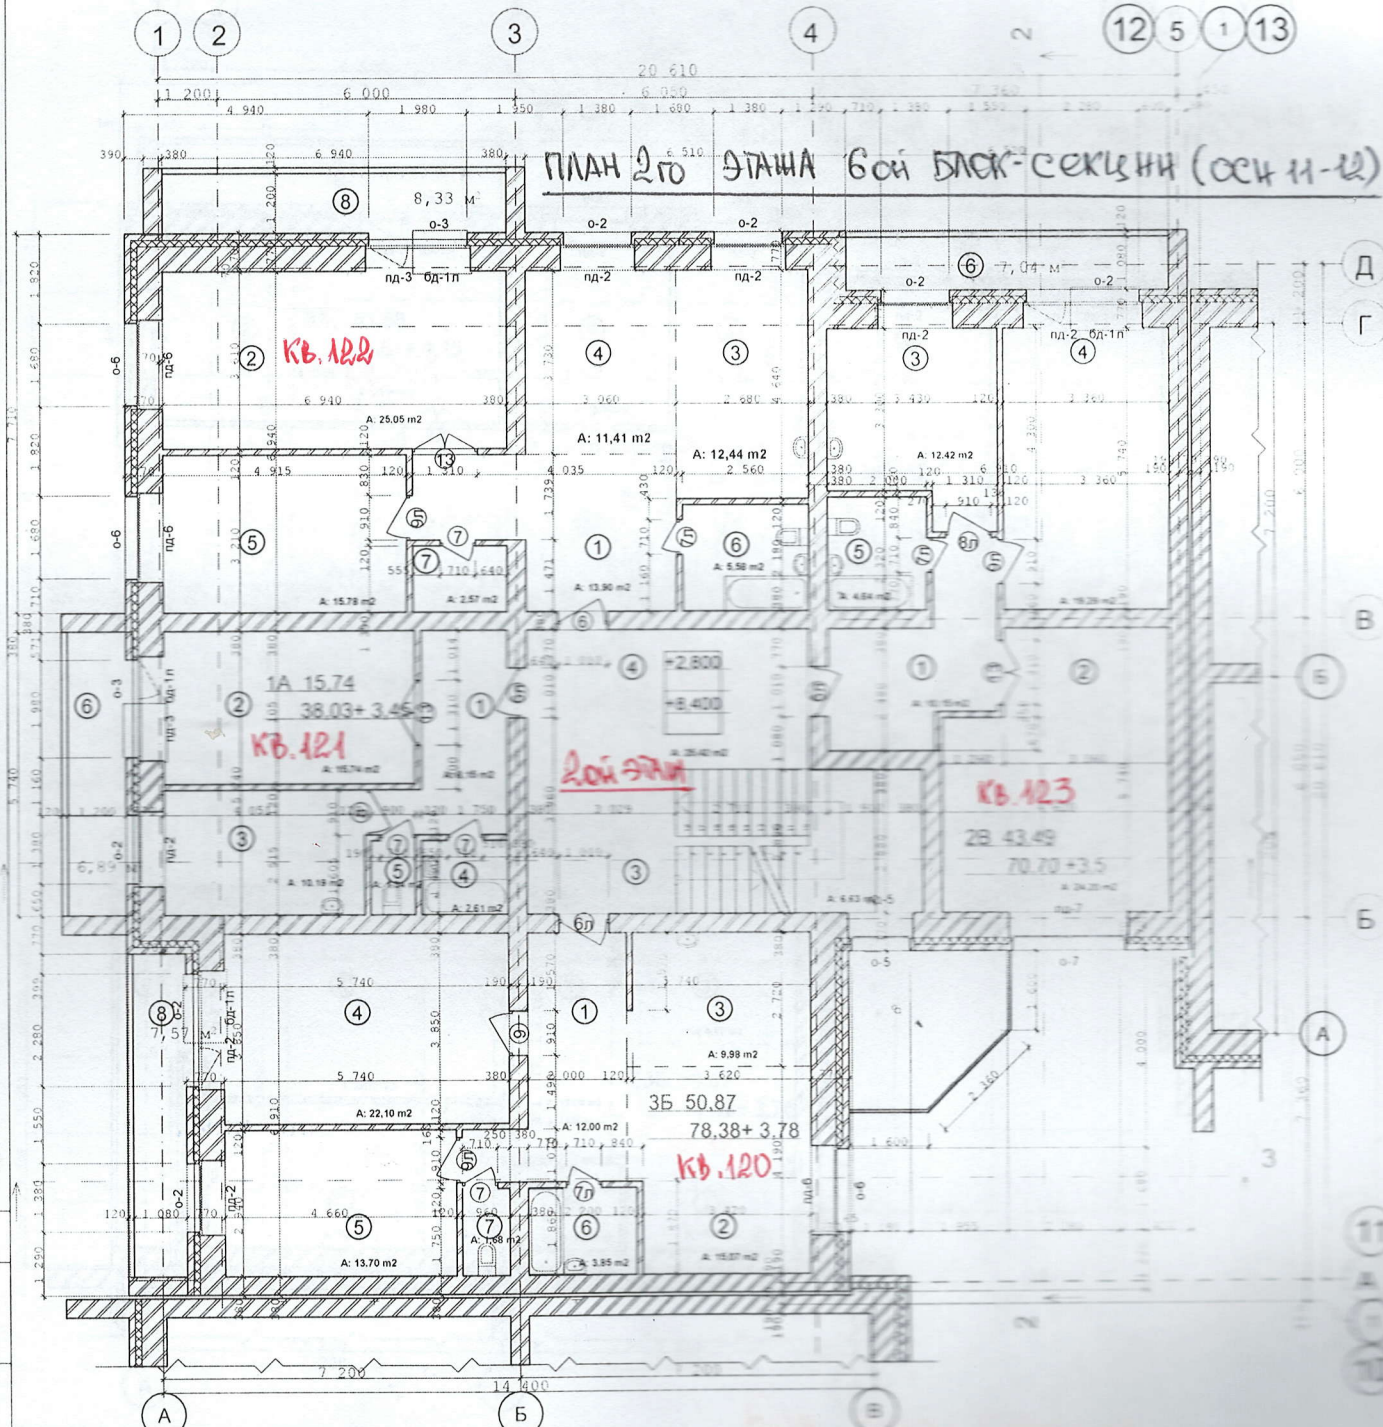


Утепление ограждающих конструкций входных тамбуров, см. лист КР-75
 Санитарные приборы и трубы крепить к полу

- Кирпич 120 мм
- ГПС 120 мм
- ГПС 510 мм

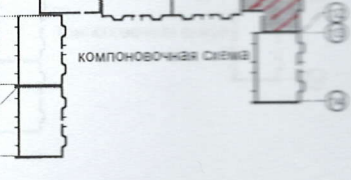

Имя и подпр.	Взамен инв. N
Подпись и дата	
Согласованно	

Этаж					02-20	АР
изм.	кол.	лист	N док.	подпись	дата	Многоквартирный жилой дом средней этажности в г. Абакане по ул. Арбан, 10. (Почерье строительства в осях 7-14).
N.Контроль	Колегов					5-ти этажная угловая блок-секция в осях 11-12
ГИП	Федорченко					стадия
Архитек	Однокурцев					лист
План 2.4-го этажи						листов
						п
						5

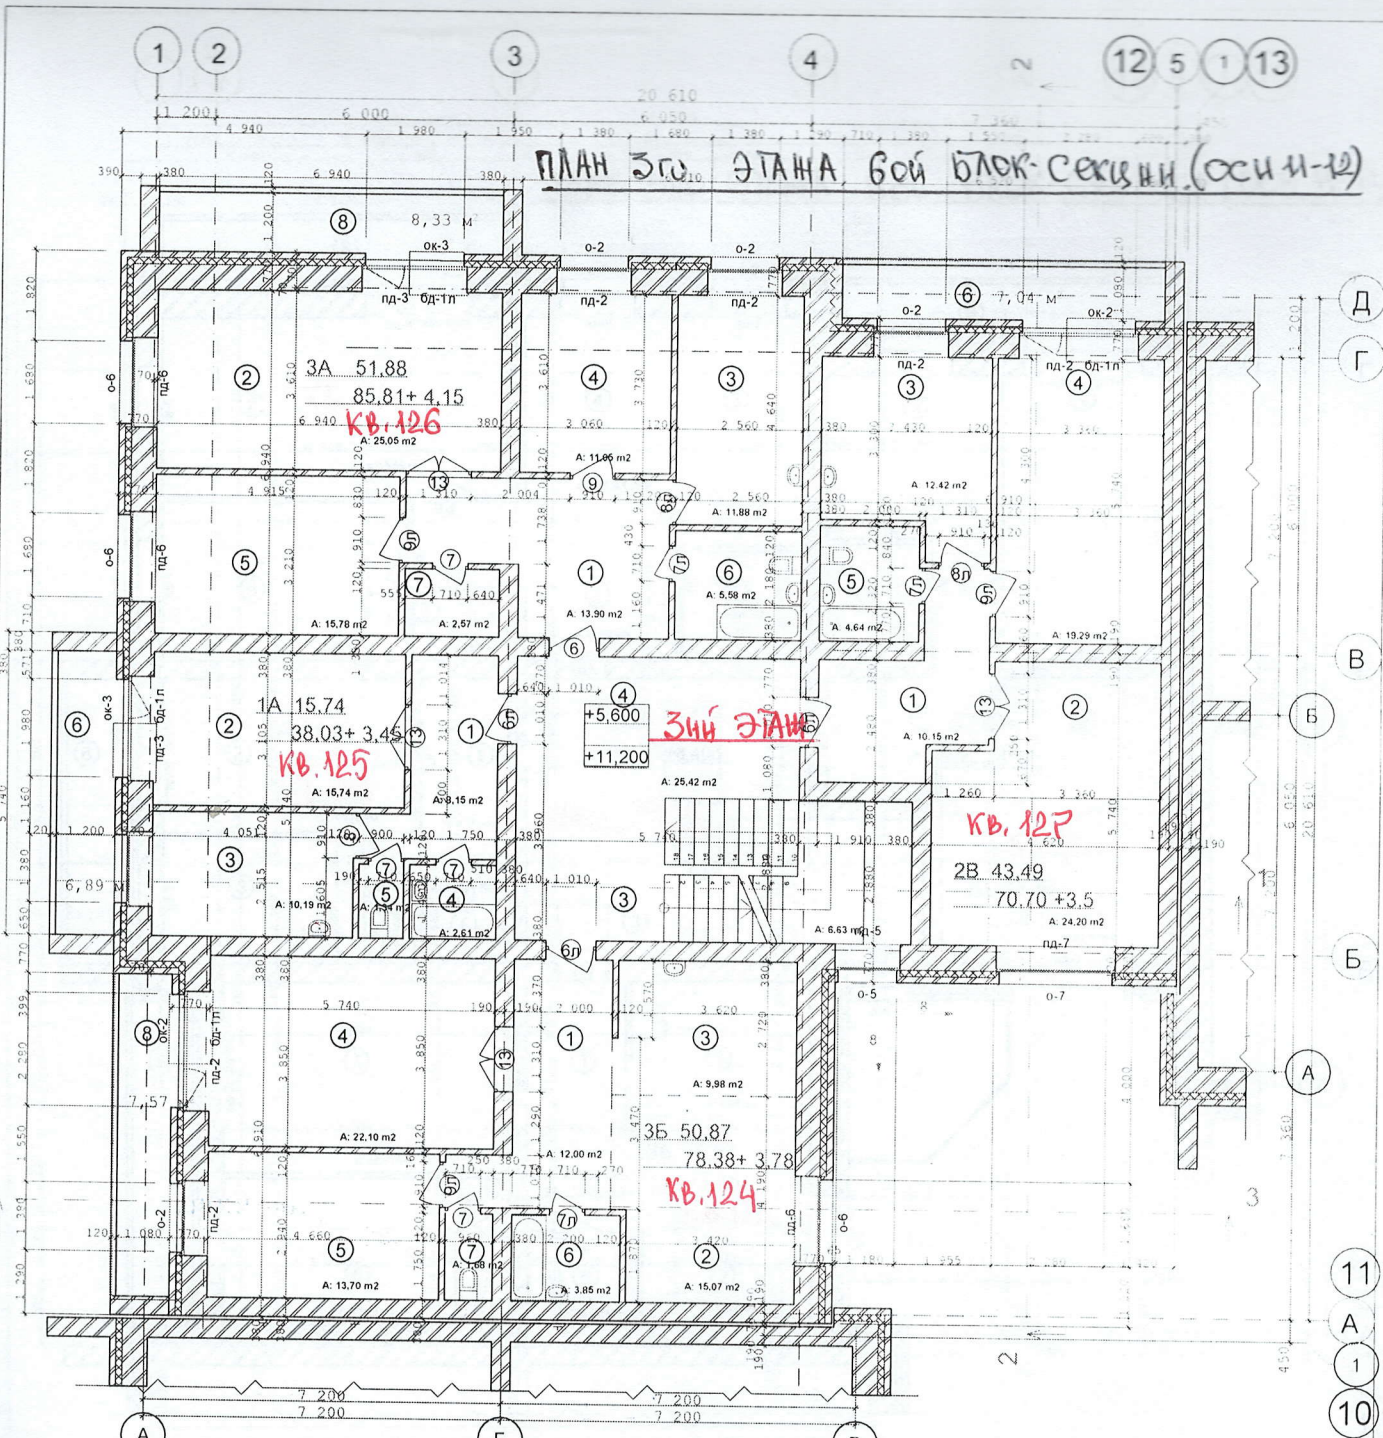

ПЛАН 3,5-го ЭТАЖА БОЯ БЛОК-СЕКЦИИ (ОСИ 11-12)

3-ий этаж
+5,600
+11,200

Боя блок-секция

Утепление ограждающих конструкций входных тамбуров, см. лист КР-75
Санитарные приборы и трубы крепить к полу


- Кирпич 120 мм
- Пир-1 120 мм
- Пир-1 510 мм




СОГЛАСОВАНО

Имя, N подл. Подпись и дата

					02-20	АР
					Многоквартирный жилой дом средней этажности в г. Абакан по ул. Арбан, 10 (1 очередь строительства в осях 7-14).	
изм.	кол.	лист	N док.	подпись	дата	
Н.Контроль Колегов						5-ти этажная угловая блок-секция в осях 11-12
ГИП Федорченко						стадия
Архитек Однокурцев						лист
						листов
						п
						6
План 3,5-го этажей					ООО "Ф.Проект" г. Абакан	

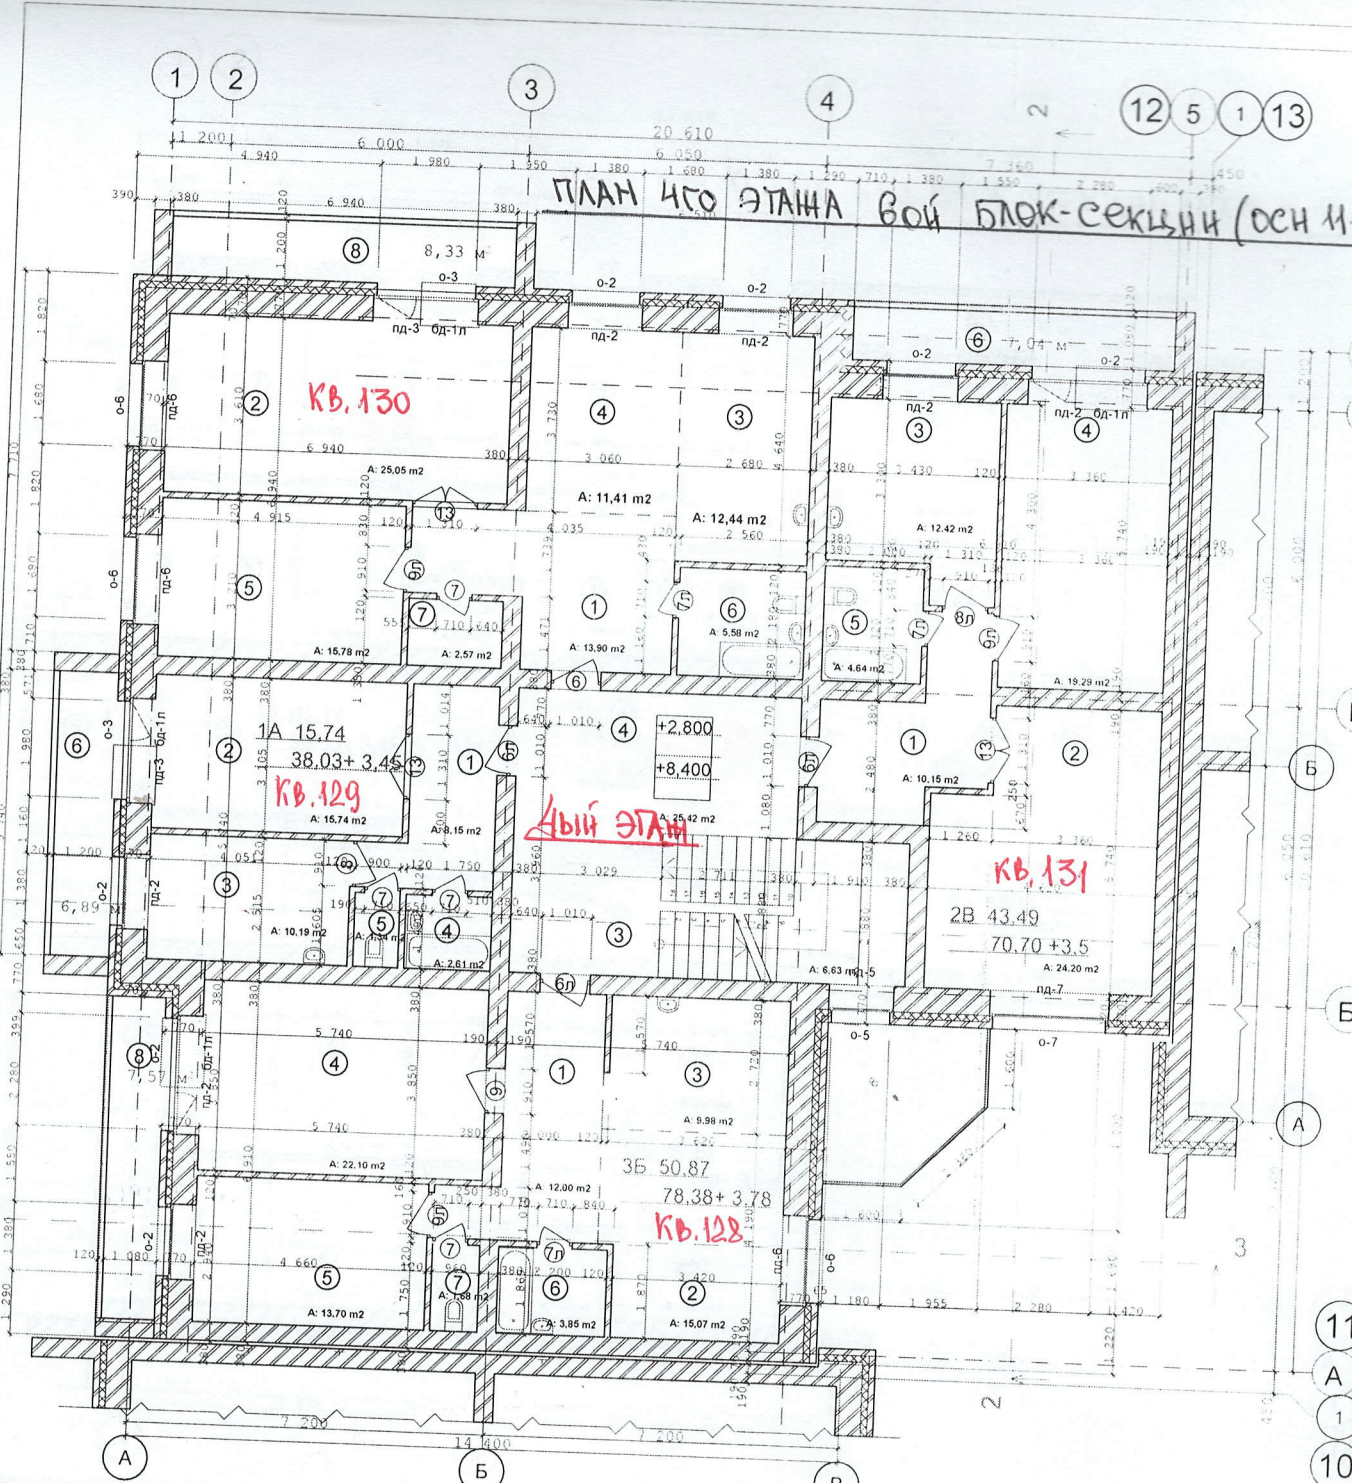


Утепление ограждающих конструкций входных тамбуров, см. лист КР-75
 Санитарные приборы и трубы крепить к полу

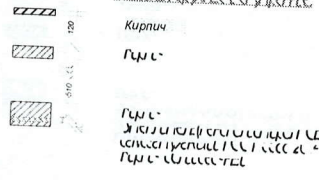

боя блок-секция

СОГЛАСОВАНО
 Имя, И. ПОДП. Подпись и дата
 Владелец или И.

				02-20	АР
Этаж				Многоквартирный жилой дом средней этажности в г. Абакане по ул. Арбан, 10. (1 очередь строительства в осях 7-14)	
Изм.	Коп.	Лист	№ док.	Подпись	Дата
Н.Контроль	Колегов			<i>[Signature]</i>	
ГИП	Федорченко				
Архитек	Однокурцев				
План 2,4-го этажей				5-ти этажная угловая блок-секция в осях 11-12	стадия лист листов
				п	5
				ООО "Ф-Проект" г. Абакан	

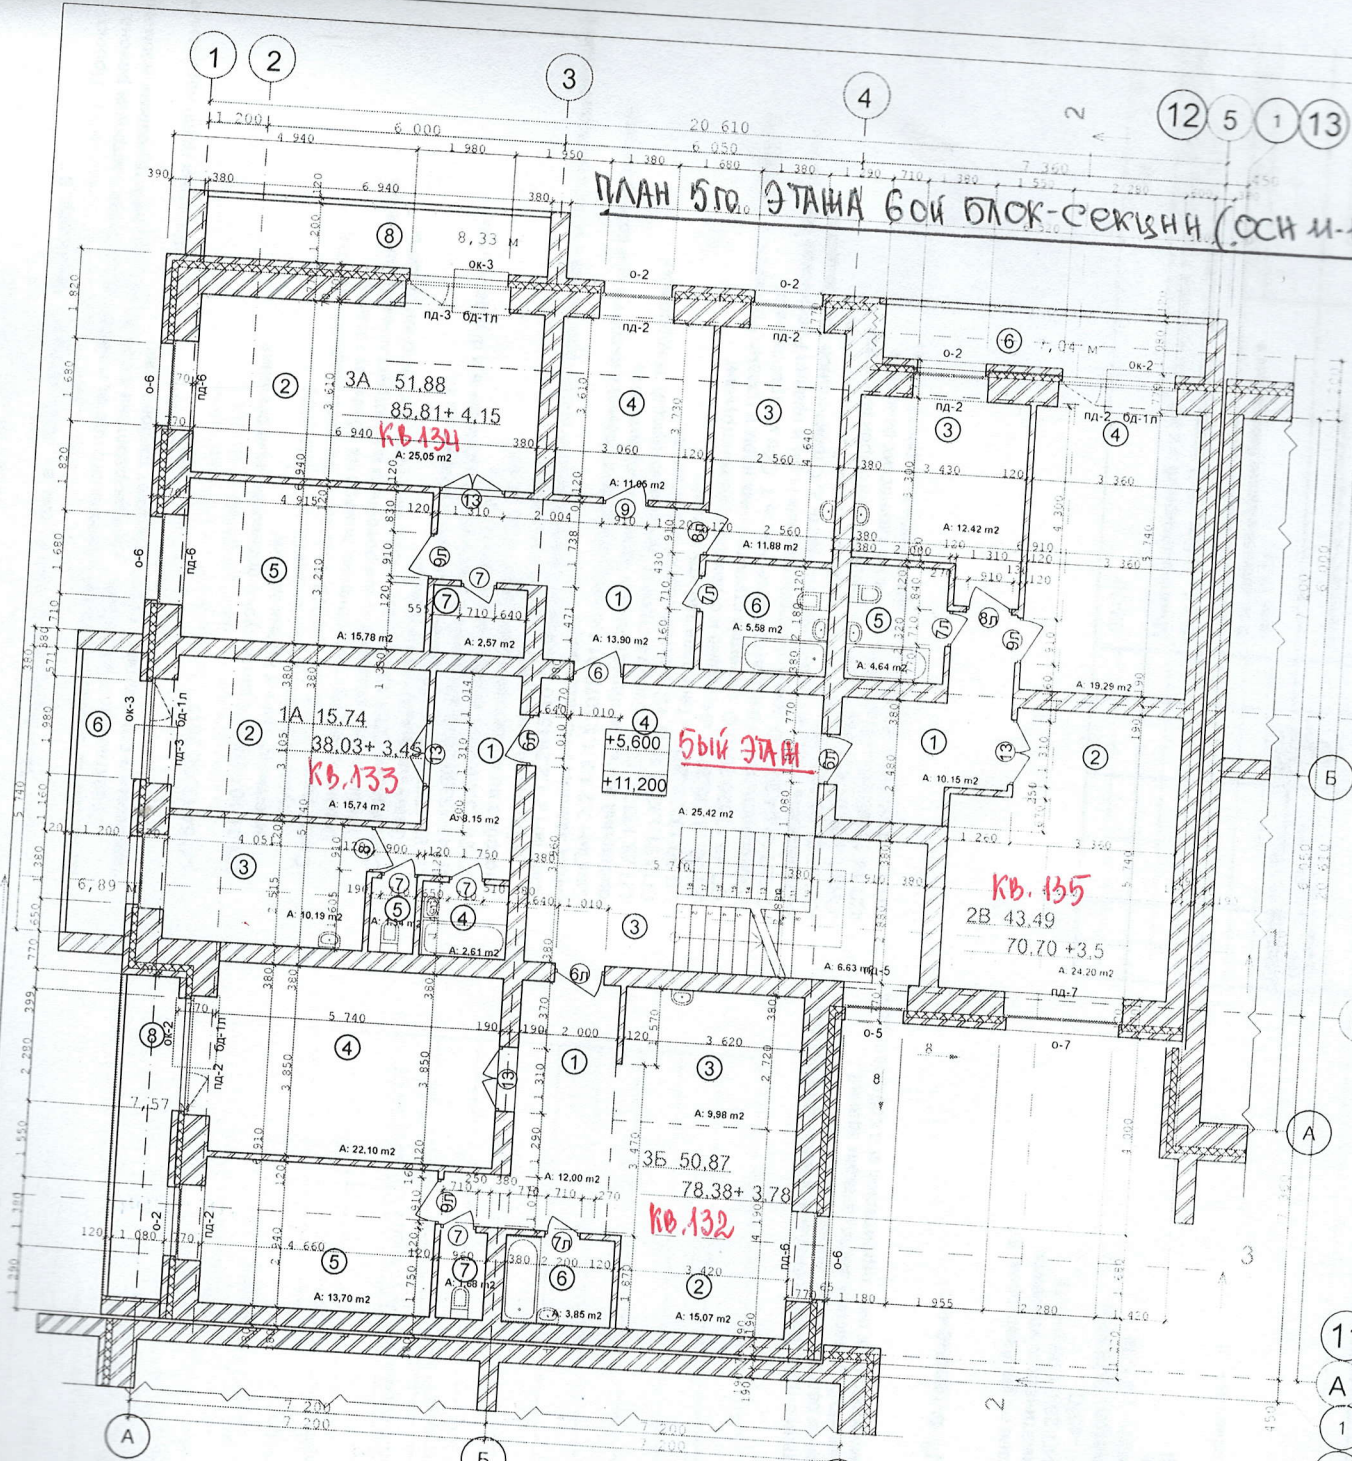

ПЛАН 5-го ЭТАЖА БОЙ БЛОК-СЕКЦИИ (ОСН И-1)

БОЙ ЭТАЖ

БОЯ БЛОК-СЕКЦИЯ

Утепление ограждающих конструкций
 входных тамбуров, см. лист КР-75
 Санитарные приборы и трубы крепить к полу

- Корки
- Лит
- Лит



Инв. N подл.	Подпись и дата	02-20	АР	
		Многоквартирный жилой дом средней этажности в г. Абакане по ул. Арбан, 10 (1 очередь строительства в осях 7-14)		
И.Контроль	Колегов	подпись	дата	5-ти этажная угловая блок-секция в осях 11-12
ГИП	Федорченко			стадия
Архитек	Однокурцев			лист
				листов
				п
				6
План 3,5-го этажей				ООО "Ф-Проект"