

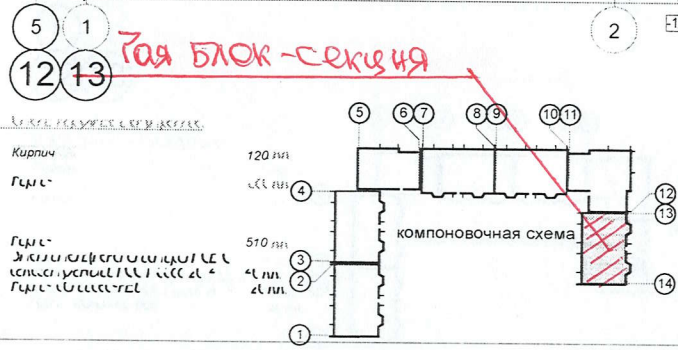
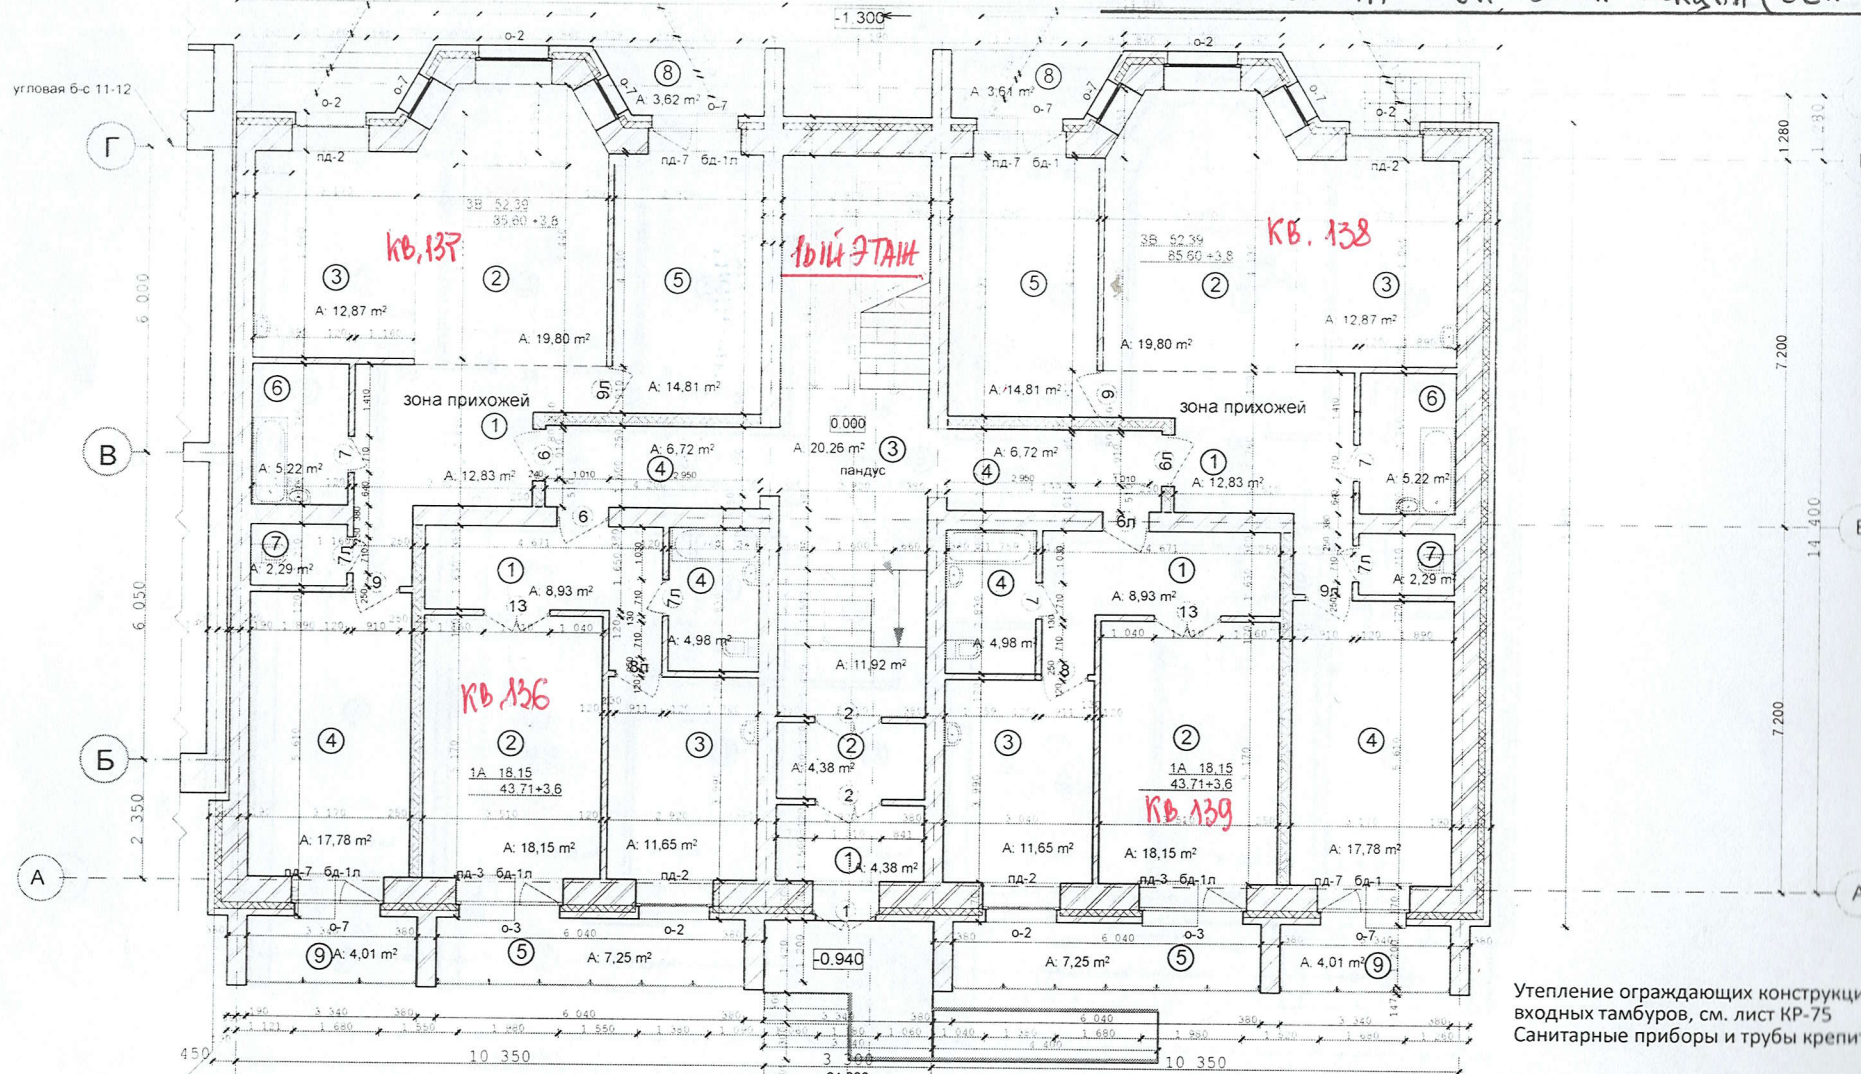
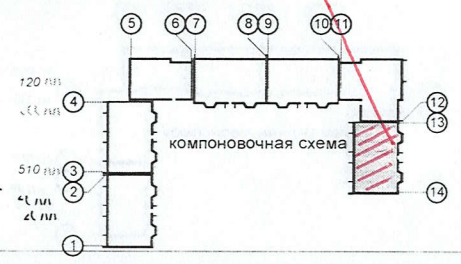


ПЛАН 1-го ЭТАЖА ГОИ БЛОК-СЕКЦИИ (ОСИ 13-14)

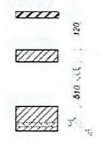

				02-20	АР						
				Многоквартирный жилой дом средней этажности в г. Абакане по ул. Арбан, 10. (1 очередь строительства в осях 7-14).							
изм.	кол.	лист	№ док.	подпись	дата						
				5-ти этажная рядовая блок-секция в осях 13-14	<table border="1"> <tr> <td>СТADIЯ</td> <td>ЛИСТ</td> <td>ЛИСТОВ</td> </tr> <tr> <td></td> <td>4</td> <td></td> </tr> </table>	СТADIЯ	ЛИСТ	ЛИСТОВ		4	
СТADIЯ	ЛИСТ	ЛИСТОВ									
	4										
Н.Контроль	Колегов			ООО ПБ"Ф Проект"							
ГИП	Федорченко										
Архитек	Однокурцев										
				План 1-го этажа							

Имя, № подл. Проект № и дата. Владелец янв. N

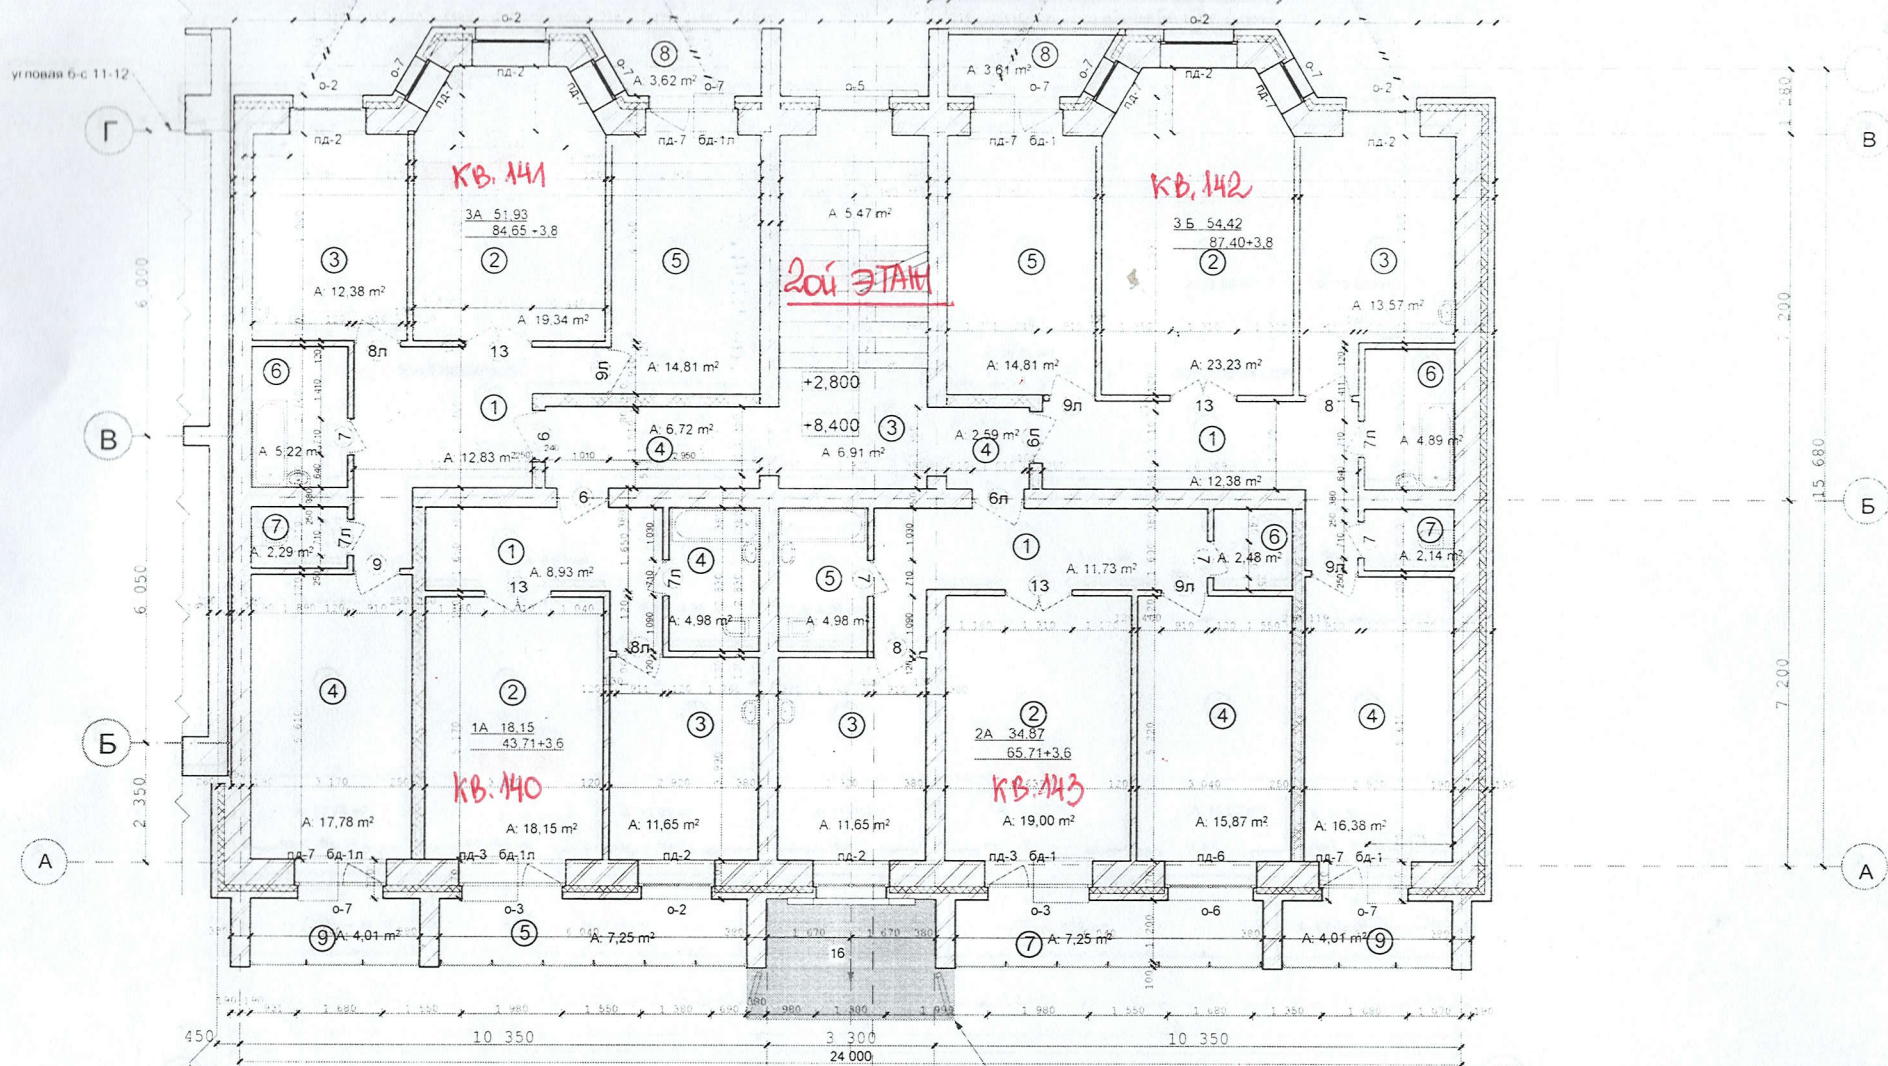


				02-20	АР		
				Многоквартирный жилой дом средней этажности в г. Абакане по ул. Арбан, 10. (1 очередь строительства в осях 7-14).			
изм.	кол.	лист	N док.	подпись	дата		
				5-ти этажная рядовая блок-секция в осях 13-14	стадия	лист	листов
					5		
Н.Контроль	Колегов						
ГИП	Федорченко						
Архитек	Однокурцев						
				План 2.4 этажей	ООО ПБ"Ф-Проект"		

СОЛТАС-БАНКО


Владелец или N

Подпись и дата

Лист N подл

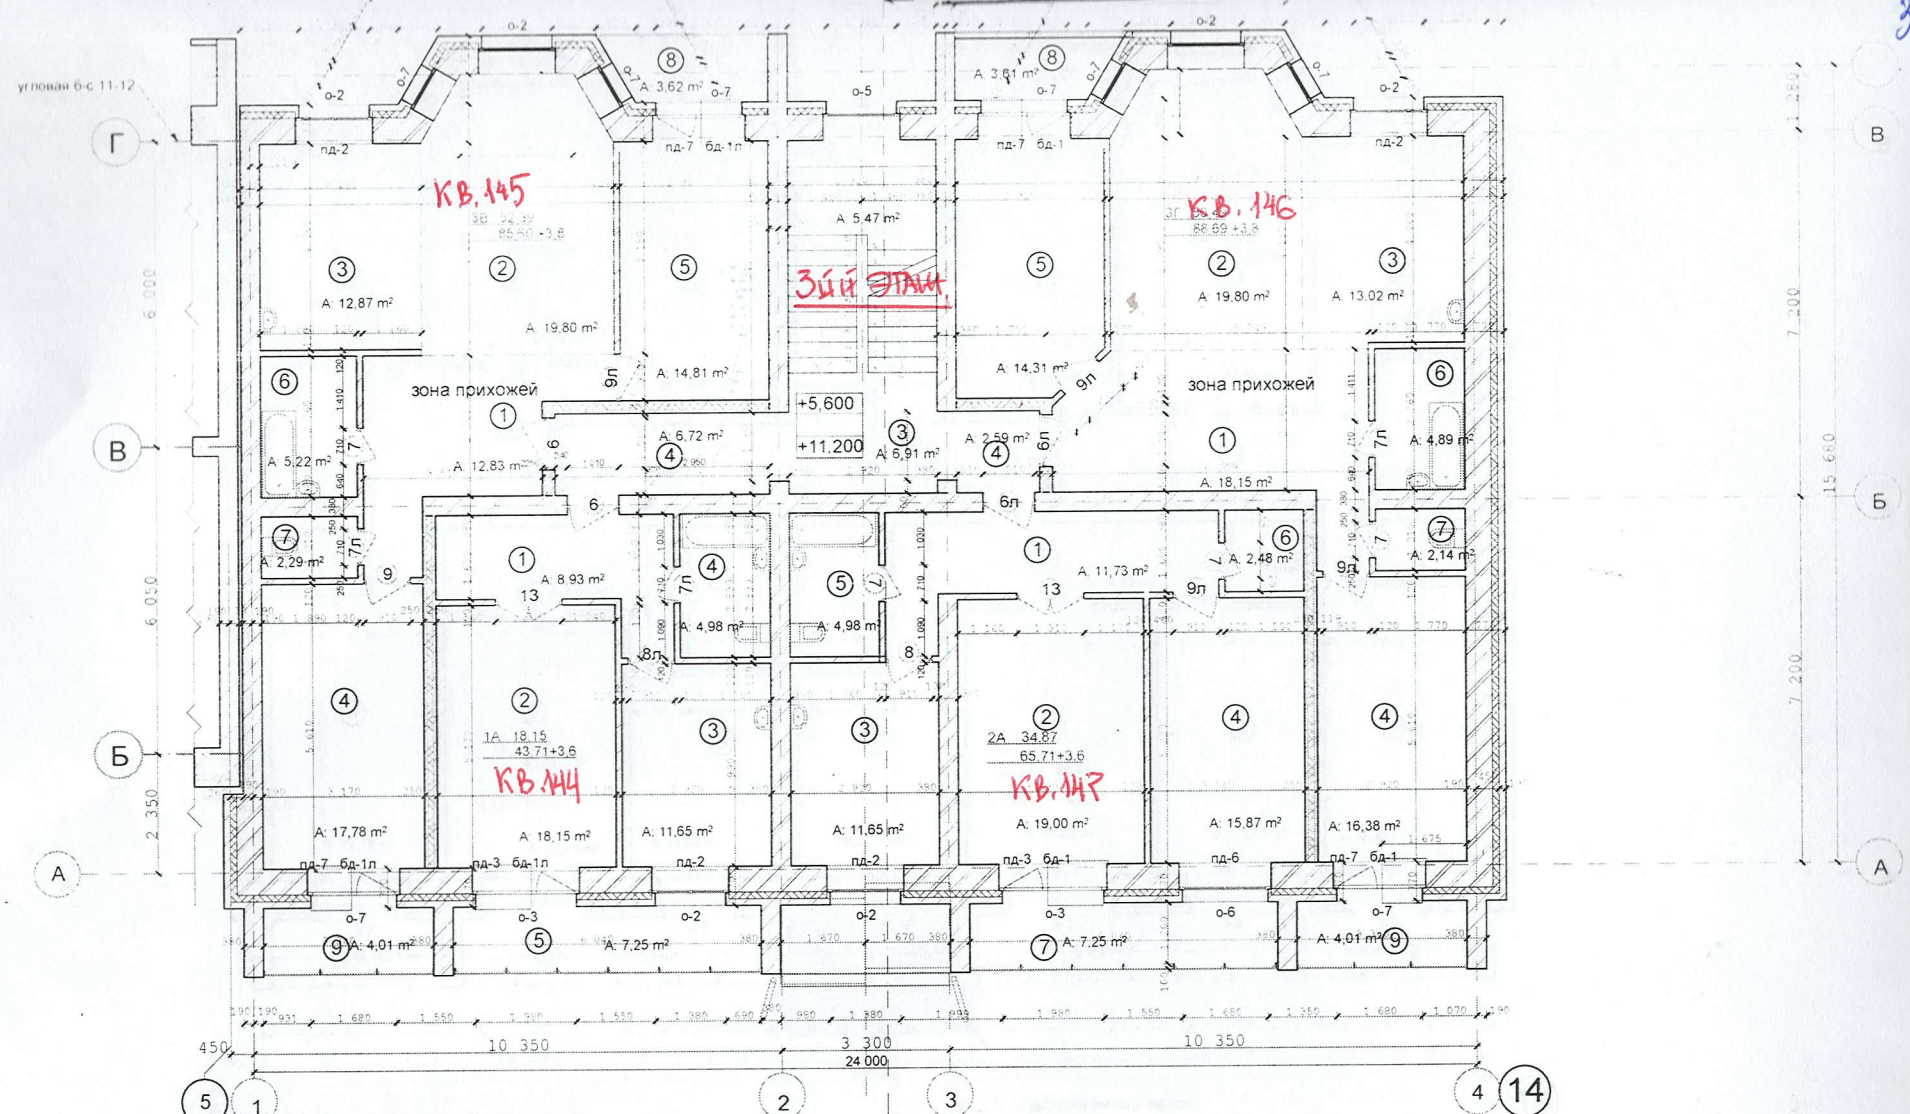

- Кирпич 120 мм
- Гипс 45 мм
- Гипс 510 мм

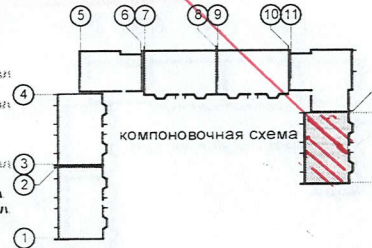

				02-20	АР		
				Многоквартирный жилой дом средней этажности в г. Абакане по ул. Арбан, 10. (1 очередь строительства в осях 7-14).			
изм.	кол.	лист	№ док.	подпись	дата		
Н.Контроль: Колегов					стадия	лист	листов
ГИП: Федорченко						6	
Архитек: Однокурцев				План 3.5 этажей		ООО ПБ"Ф-Проект"	

СОГЛАСОВАНО:

Владелец: инв. N


Подпись и дата

инв. N подл

ПЛАН 4ГО ЭТАЖА РЯД БЛОК-СЕКЦИИ (ОСИ 13-14)


33

угловая б-с 11-12

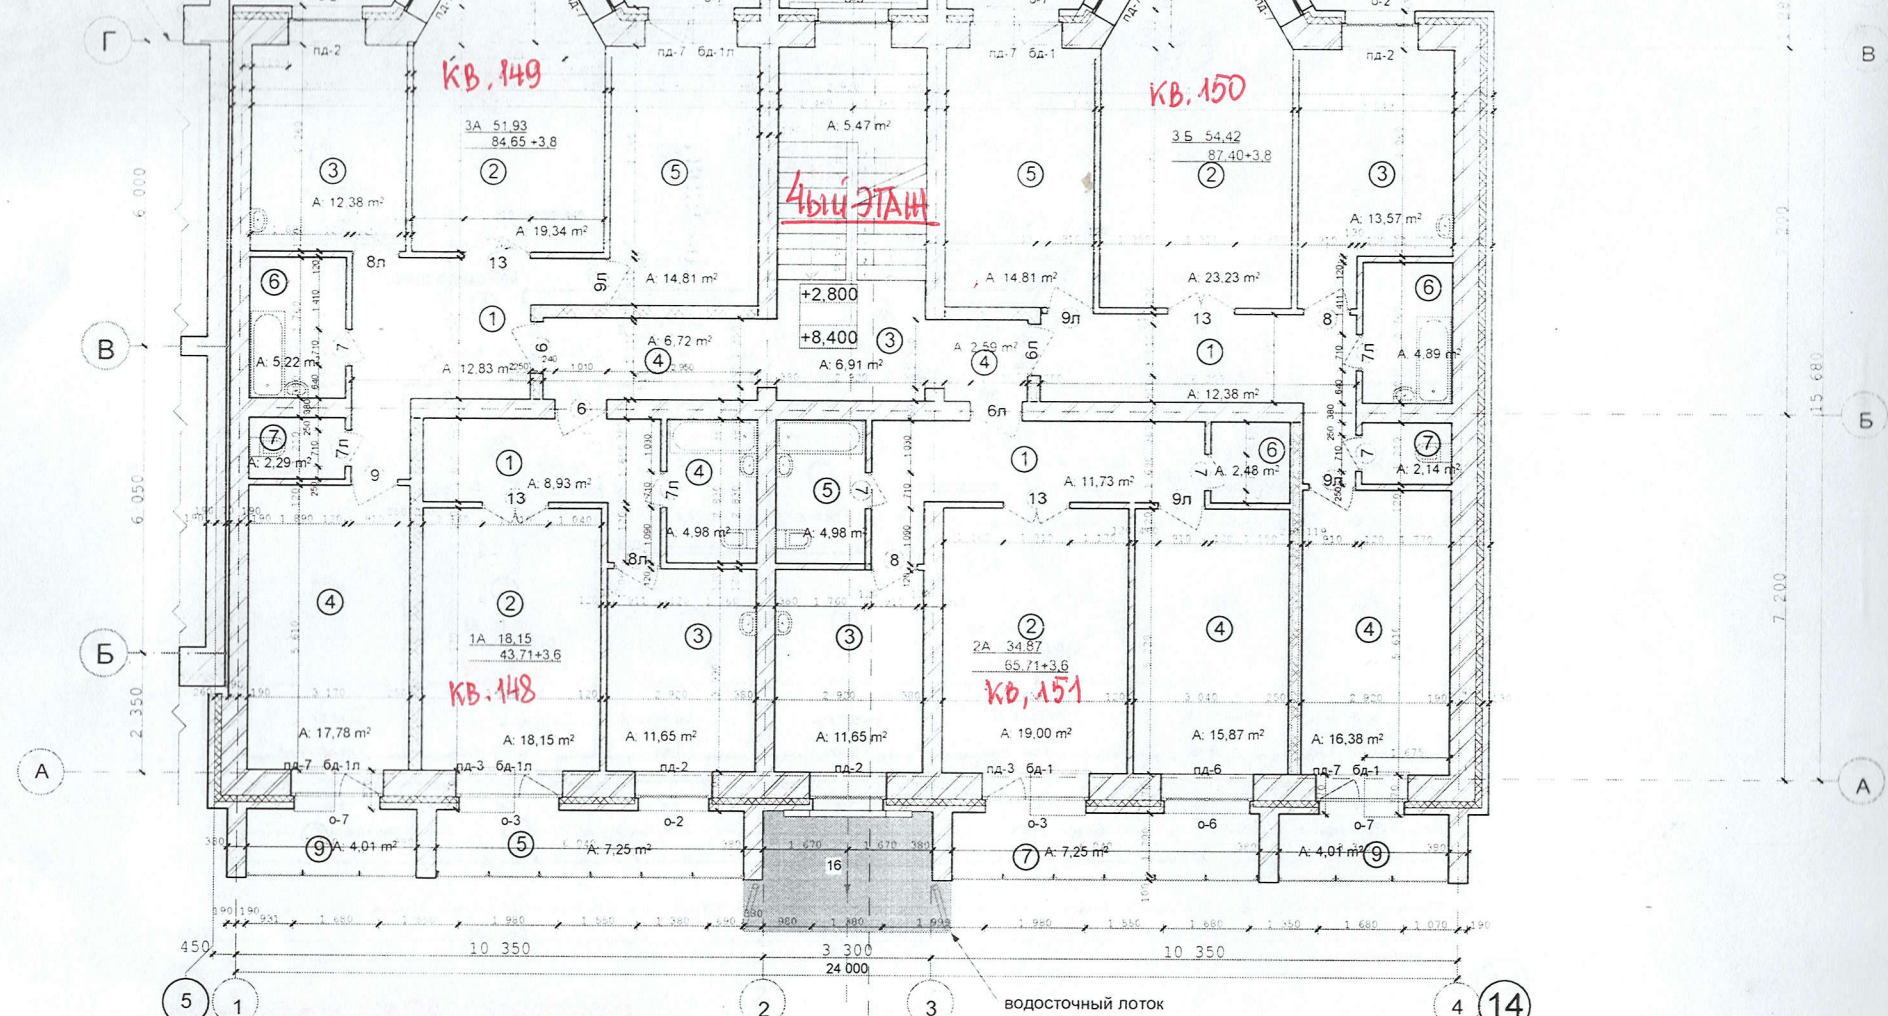

Ряд блок-секция


- Кирпич
- Бетон
- Лестничная клетка

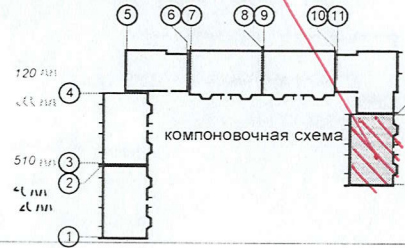


				02-20	АР
Многоквартирный жилой дом средней этажности в г. Абакане по ул. Арбан. 10. (I очередь строительства в осях 7-14).					
изм.	кол.	лист	№ док.	подпись	дата
				5-ти этажная рядовая блок-секция в осях 13-14	стадия
				5	листов
				ООО ПБФ-Проект	листов
Н.Контроль	Колегов				
ГИП	Федорченко				
Архитек	Однокурцев				
План 2.4 этажей					

ПЛАН 5го ЭТАЖА 7ой БЛОК-СЕКЦИИ (ОСИ 13-14)

324

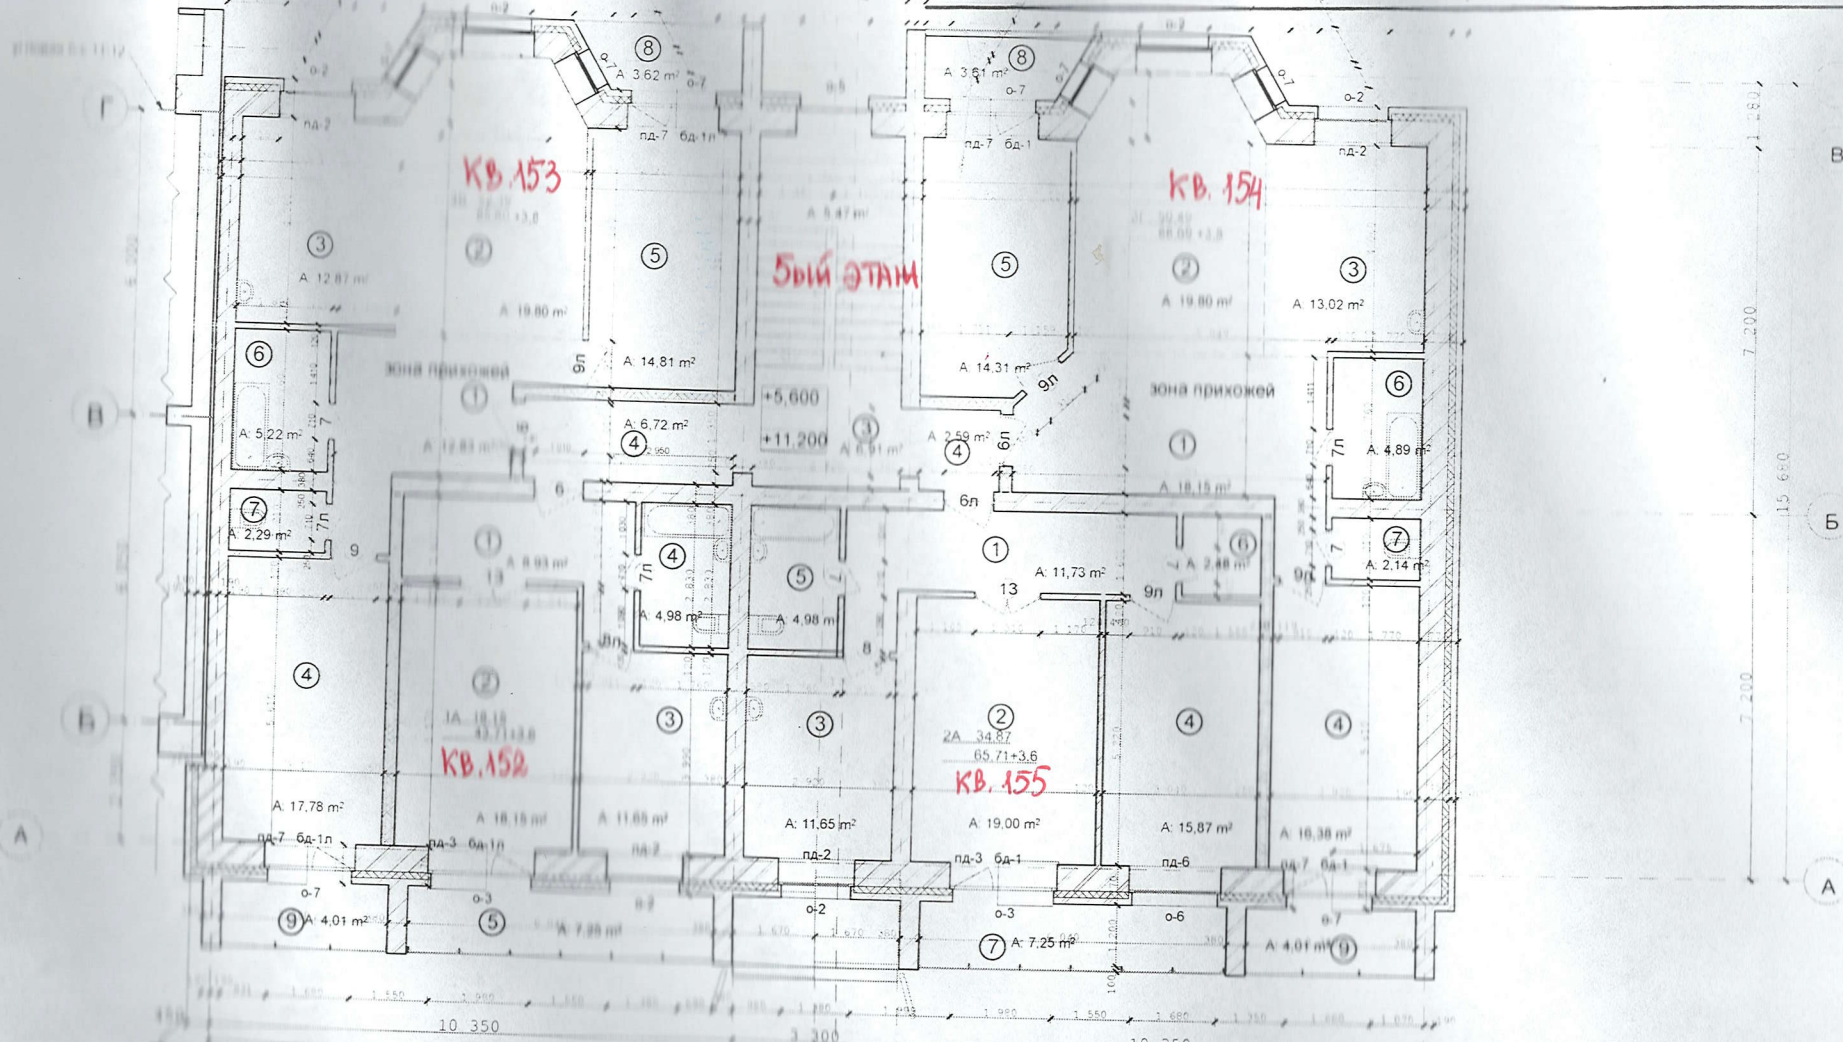

12 13 14 7ой БЛОК-СЕКЦИЯ

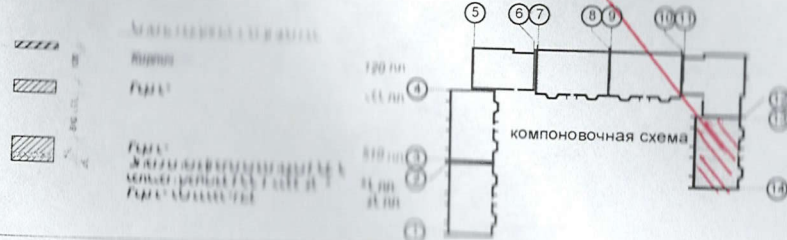

				02-20	АР
				Многоквартирный жилой дом средней этажности в г. Абакане по ул. Арбан, 10 (I очередь строительства в осях 7-14).	
ИЗМ.	КОЛ.	ЛИСТ	№ ДОК.	ПОДПИСЬ	ДАТА
И.Контроль				Колесов	5-ти этажная рядовая блок-секция в осях 13-14
Г.Пр.				Федоровна Ариева	
				План 3,5 этажей	стадия
					ЛИСТ
					ЛИСТОВ
					6
					ООО ПБ"Ф-Проект"

Имя, № подл. Подпись и дата. Владелец №№. N